


Exposition
est

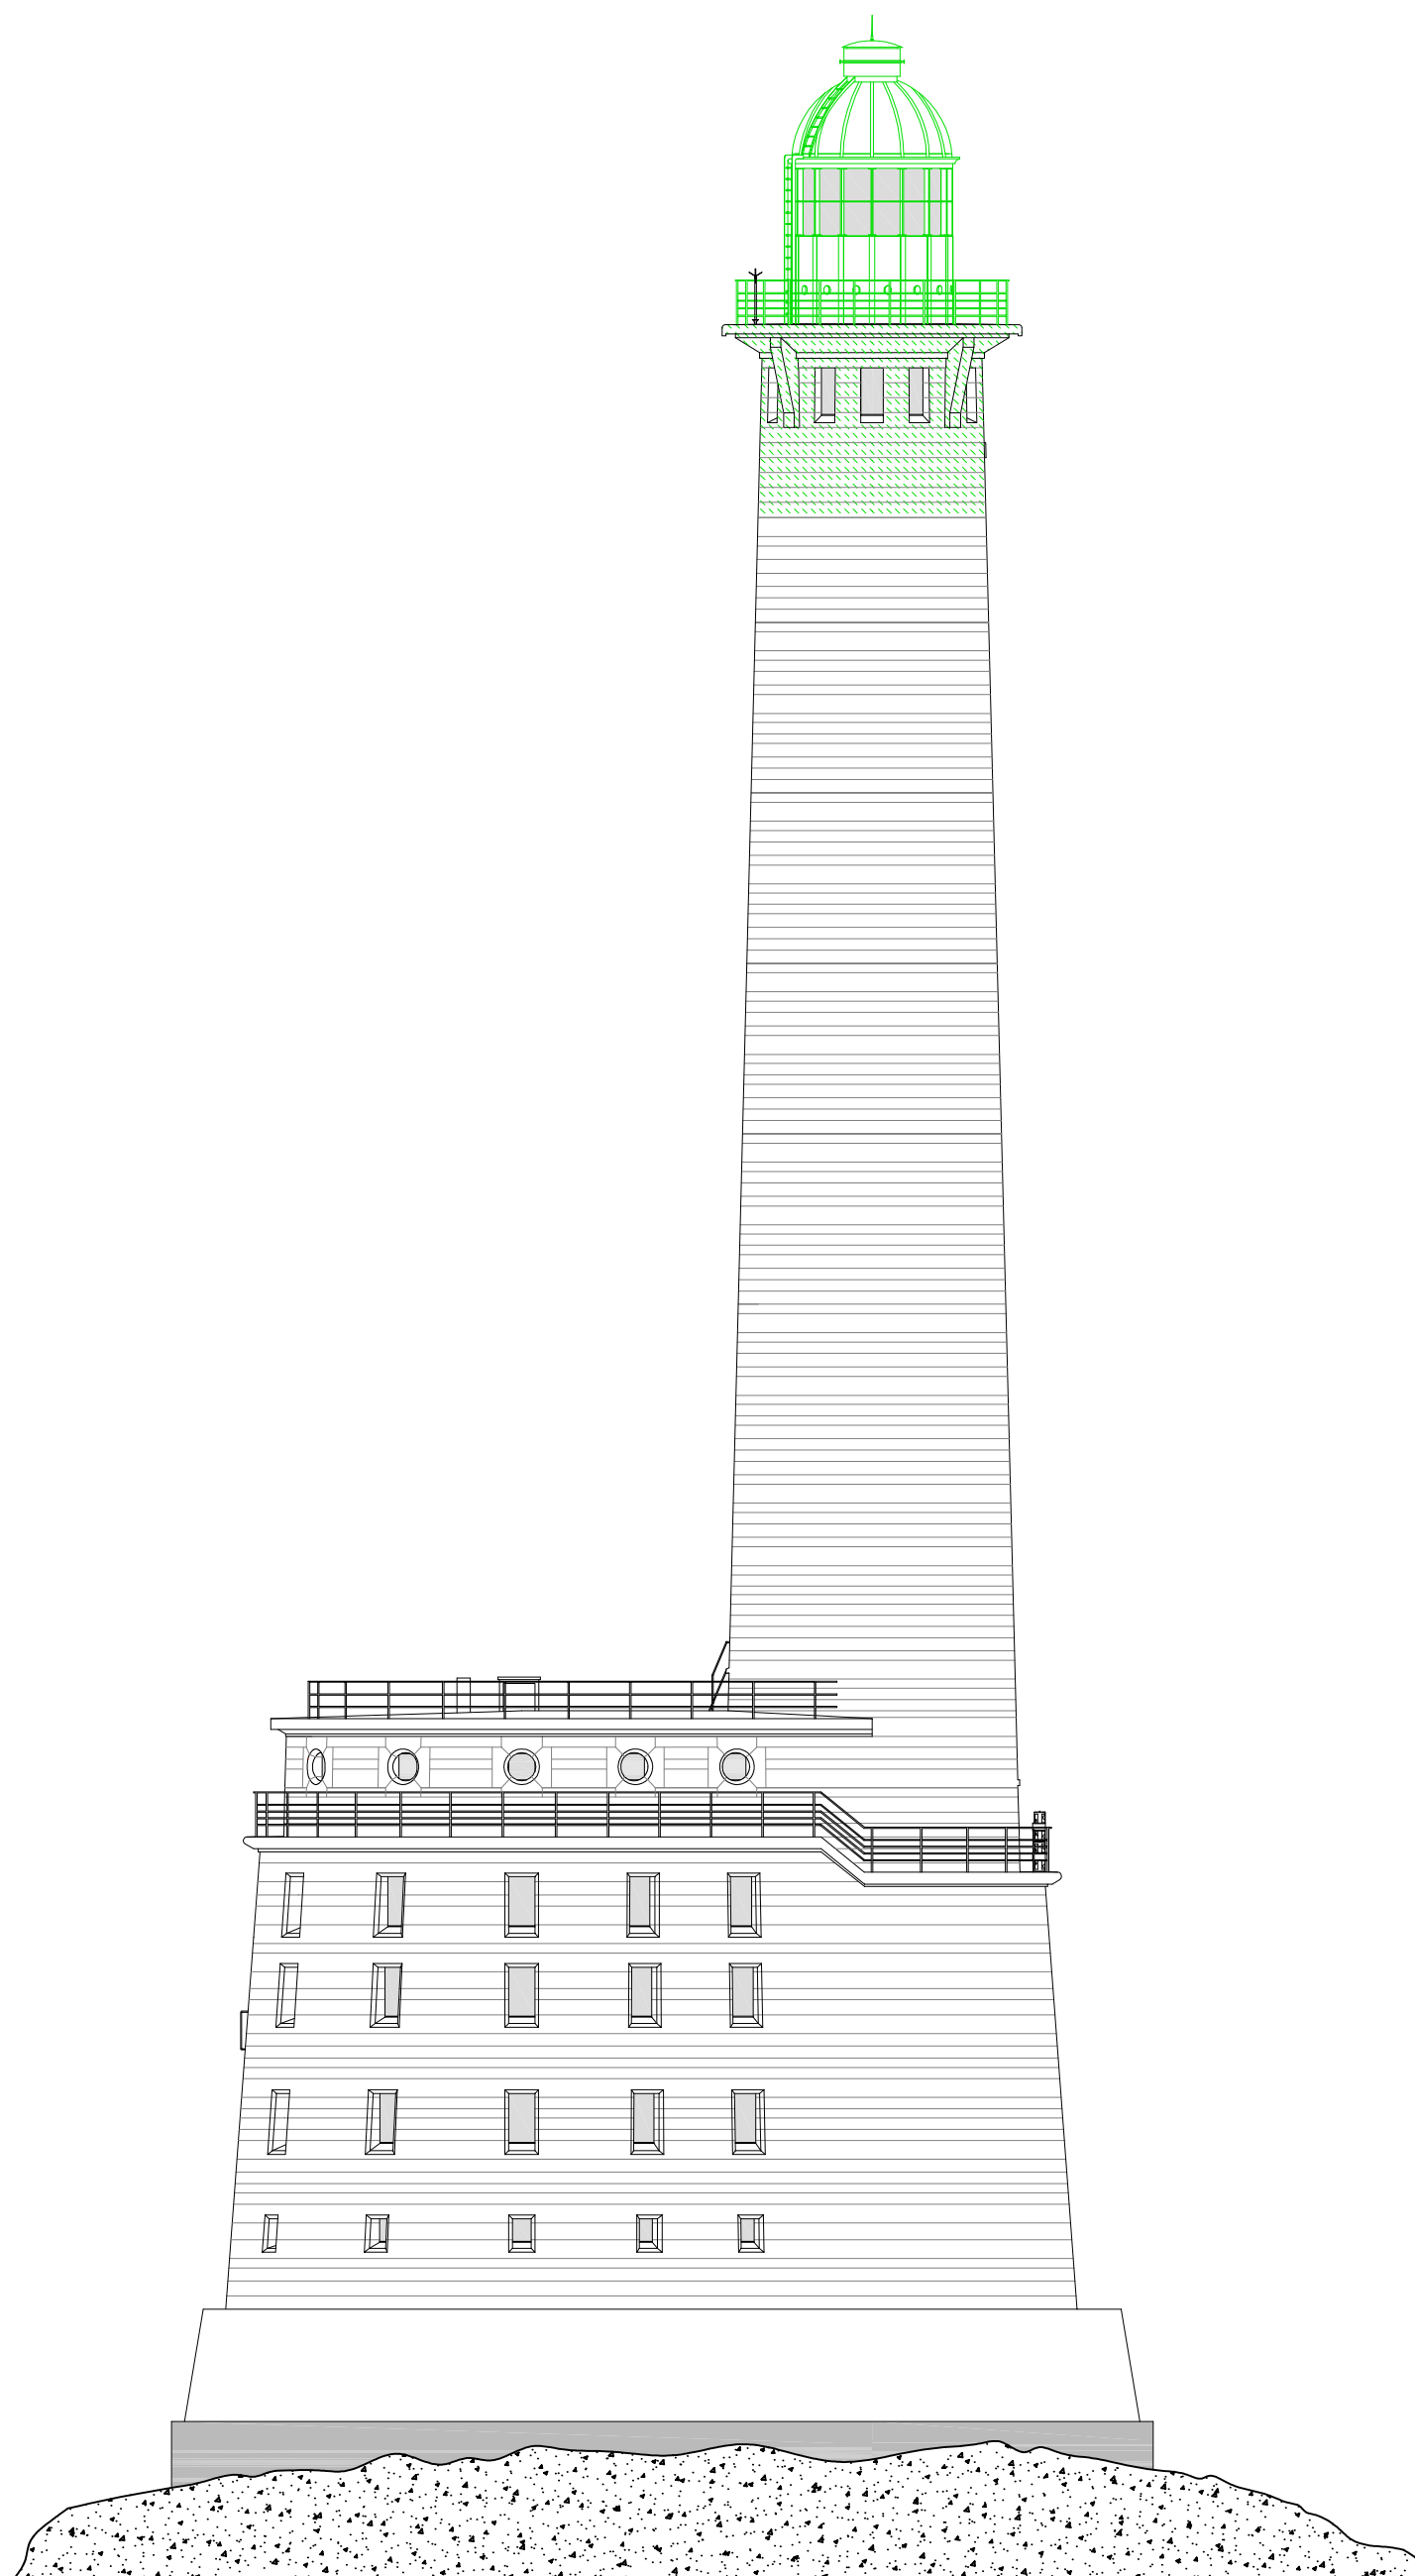

Phare des Roches-Douvres
Façade longitudinale


Plan N° 3

Décembre 2015

Établi par
S. BOULANGER

Vérifié par
J. LALOUER

Éch : 1/200

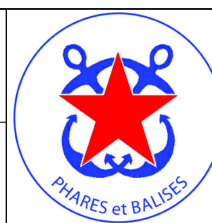

Direction Interrégionale de la Mer
Nord Atlantique - Manche Ouest
8 Quai Commandant Malbert
29200 Brest
téléphone 02 98 33 40 61