



Exposition  
sud-est

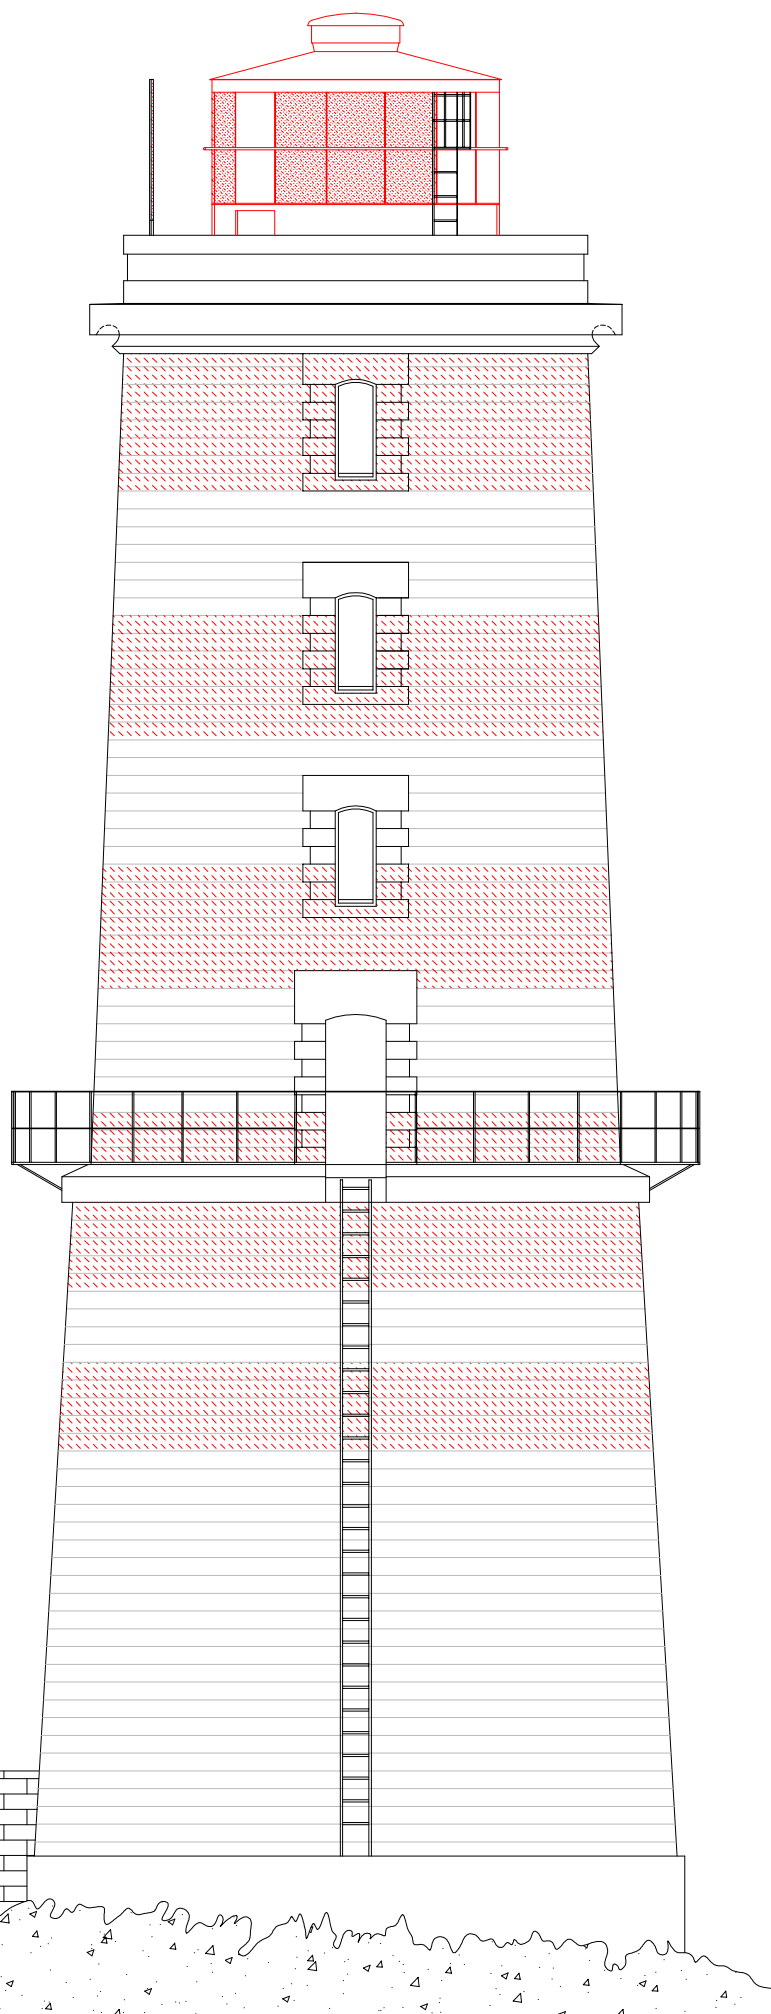

Exposition  
nord-ouest

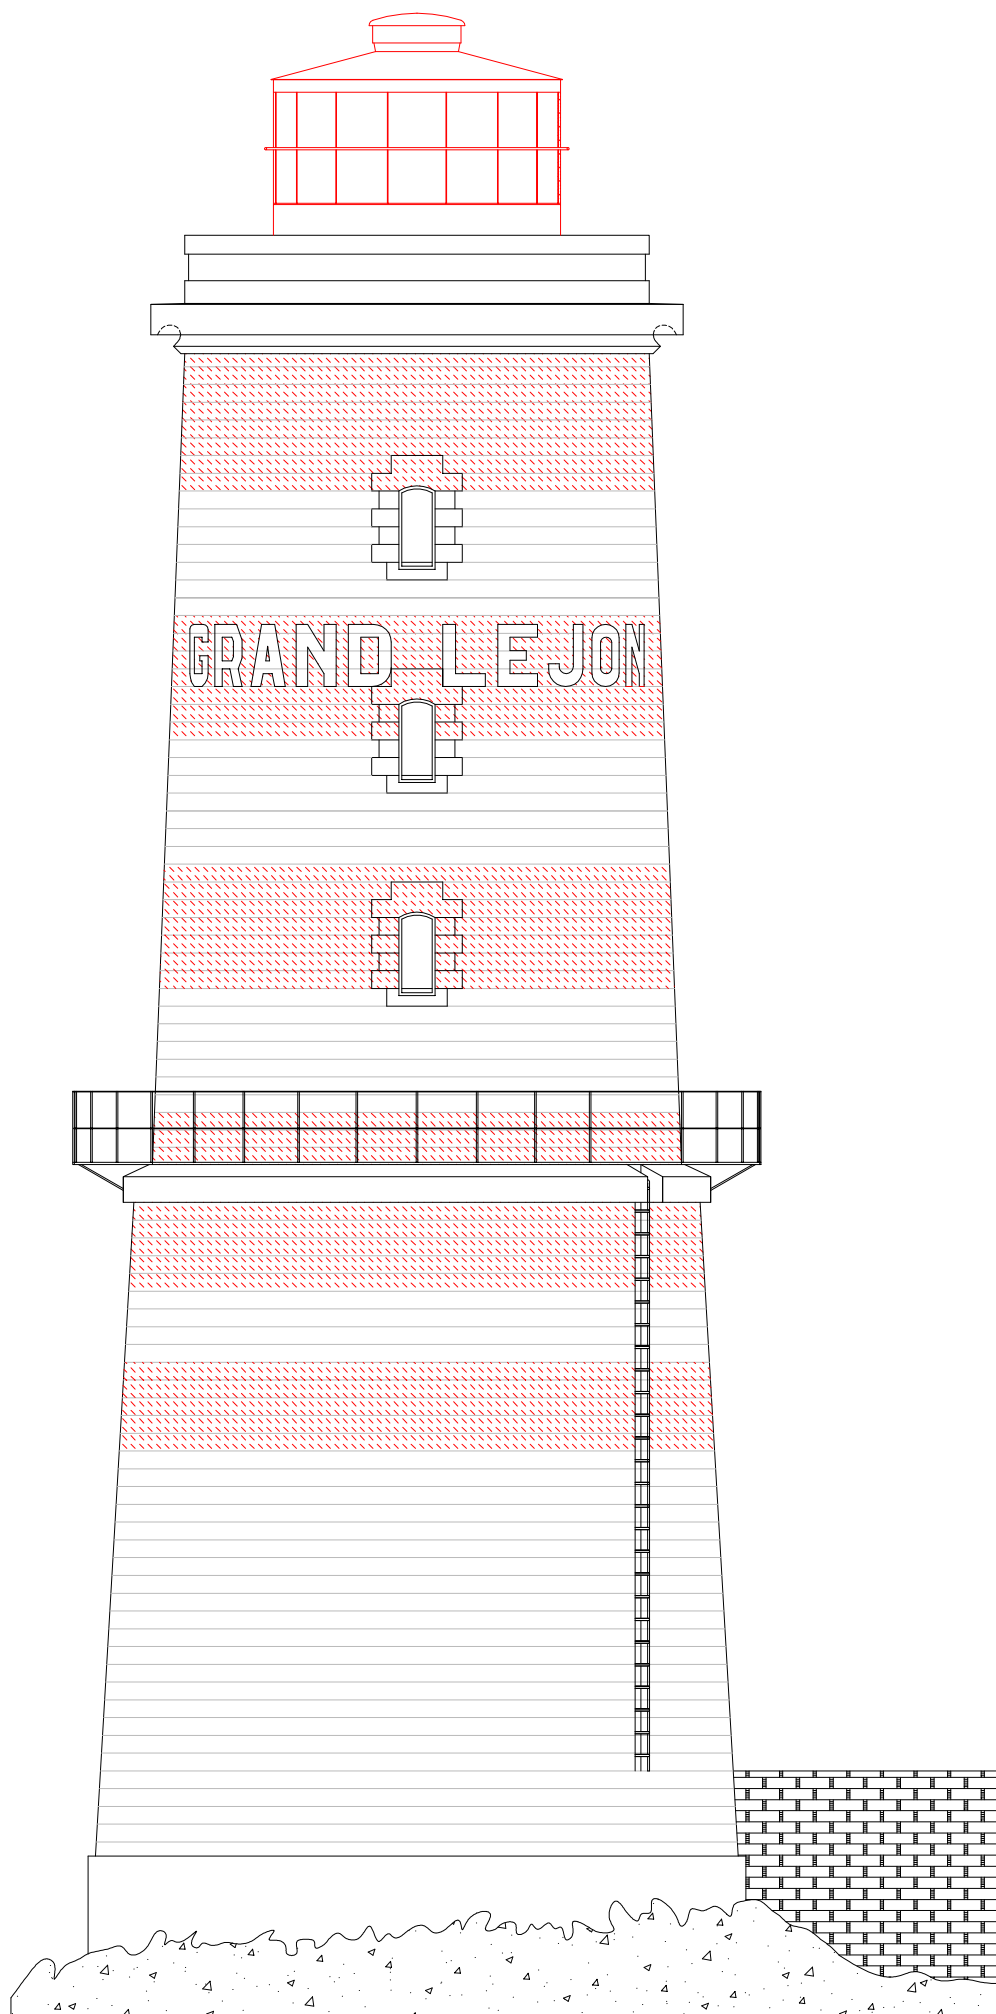

Phare du Grand Léon  
Façades


Plan N° 3

Janvier 2015

Etabli par  
S BOULANGER

Vérifié par  
J. LALOUER

éch : 1/100

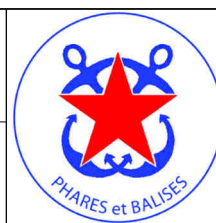

Direction Interrégionale de la Mer  
Nord Atlantique - Manche Ouest  
8 Quai Commandant Malbert  
29200 Brest  
téléphone 02 98 33 40 61