


Exposition sud

Coupe ouest

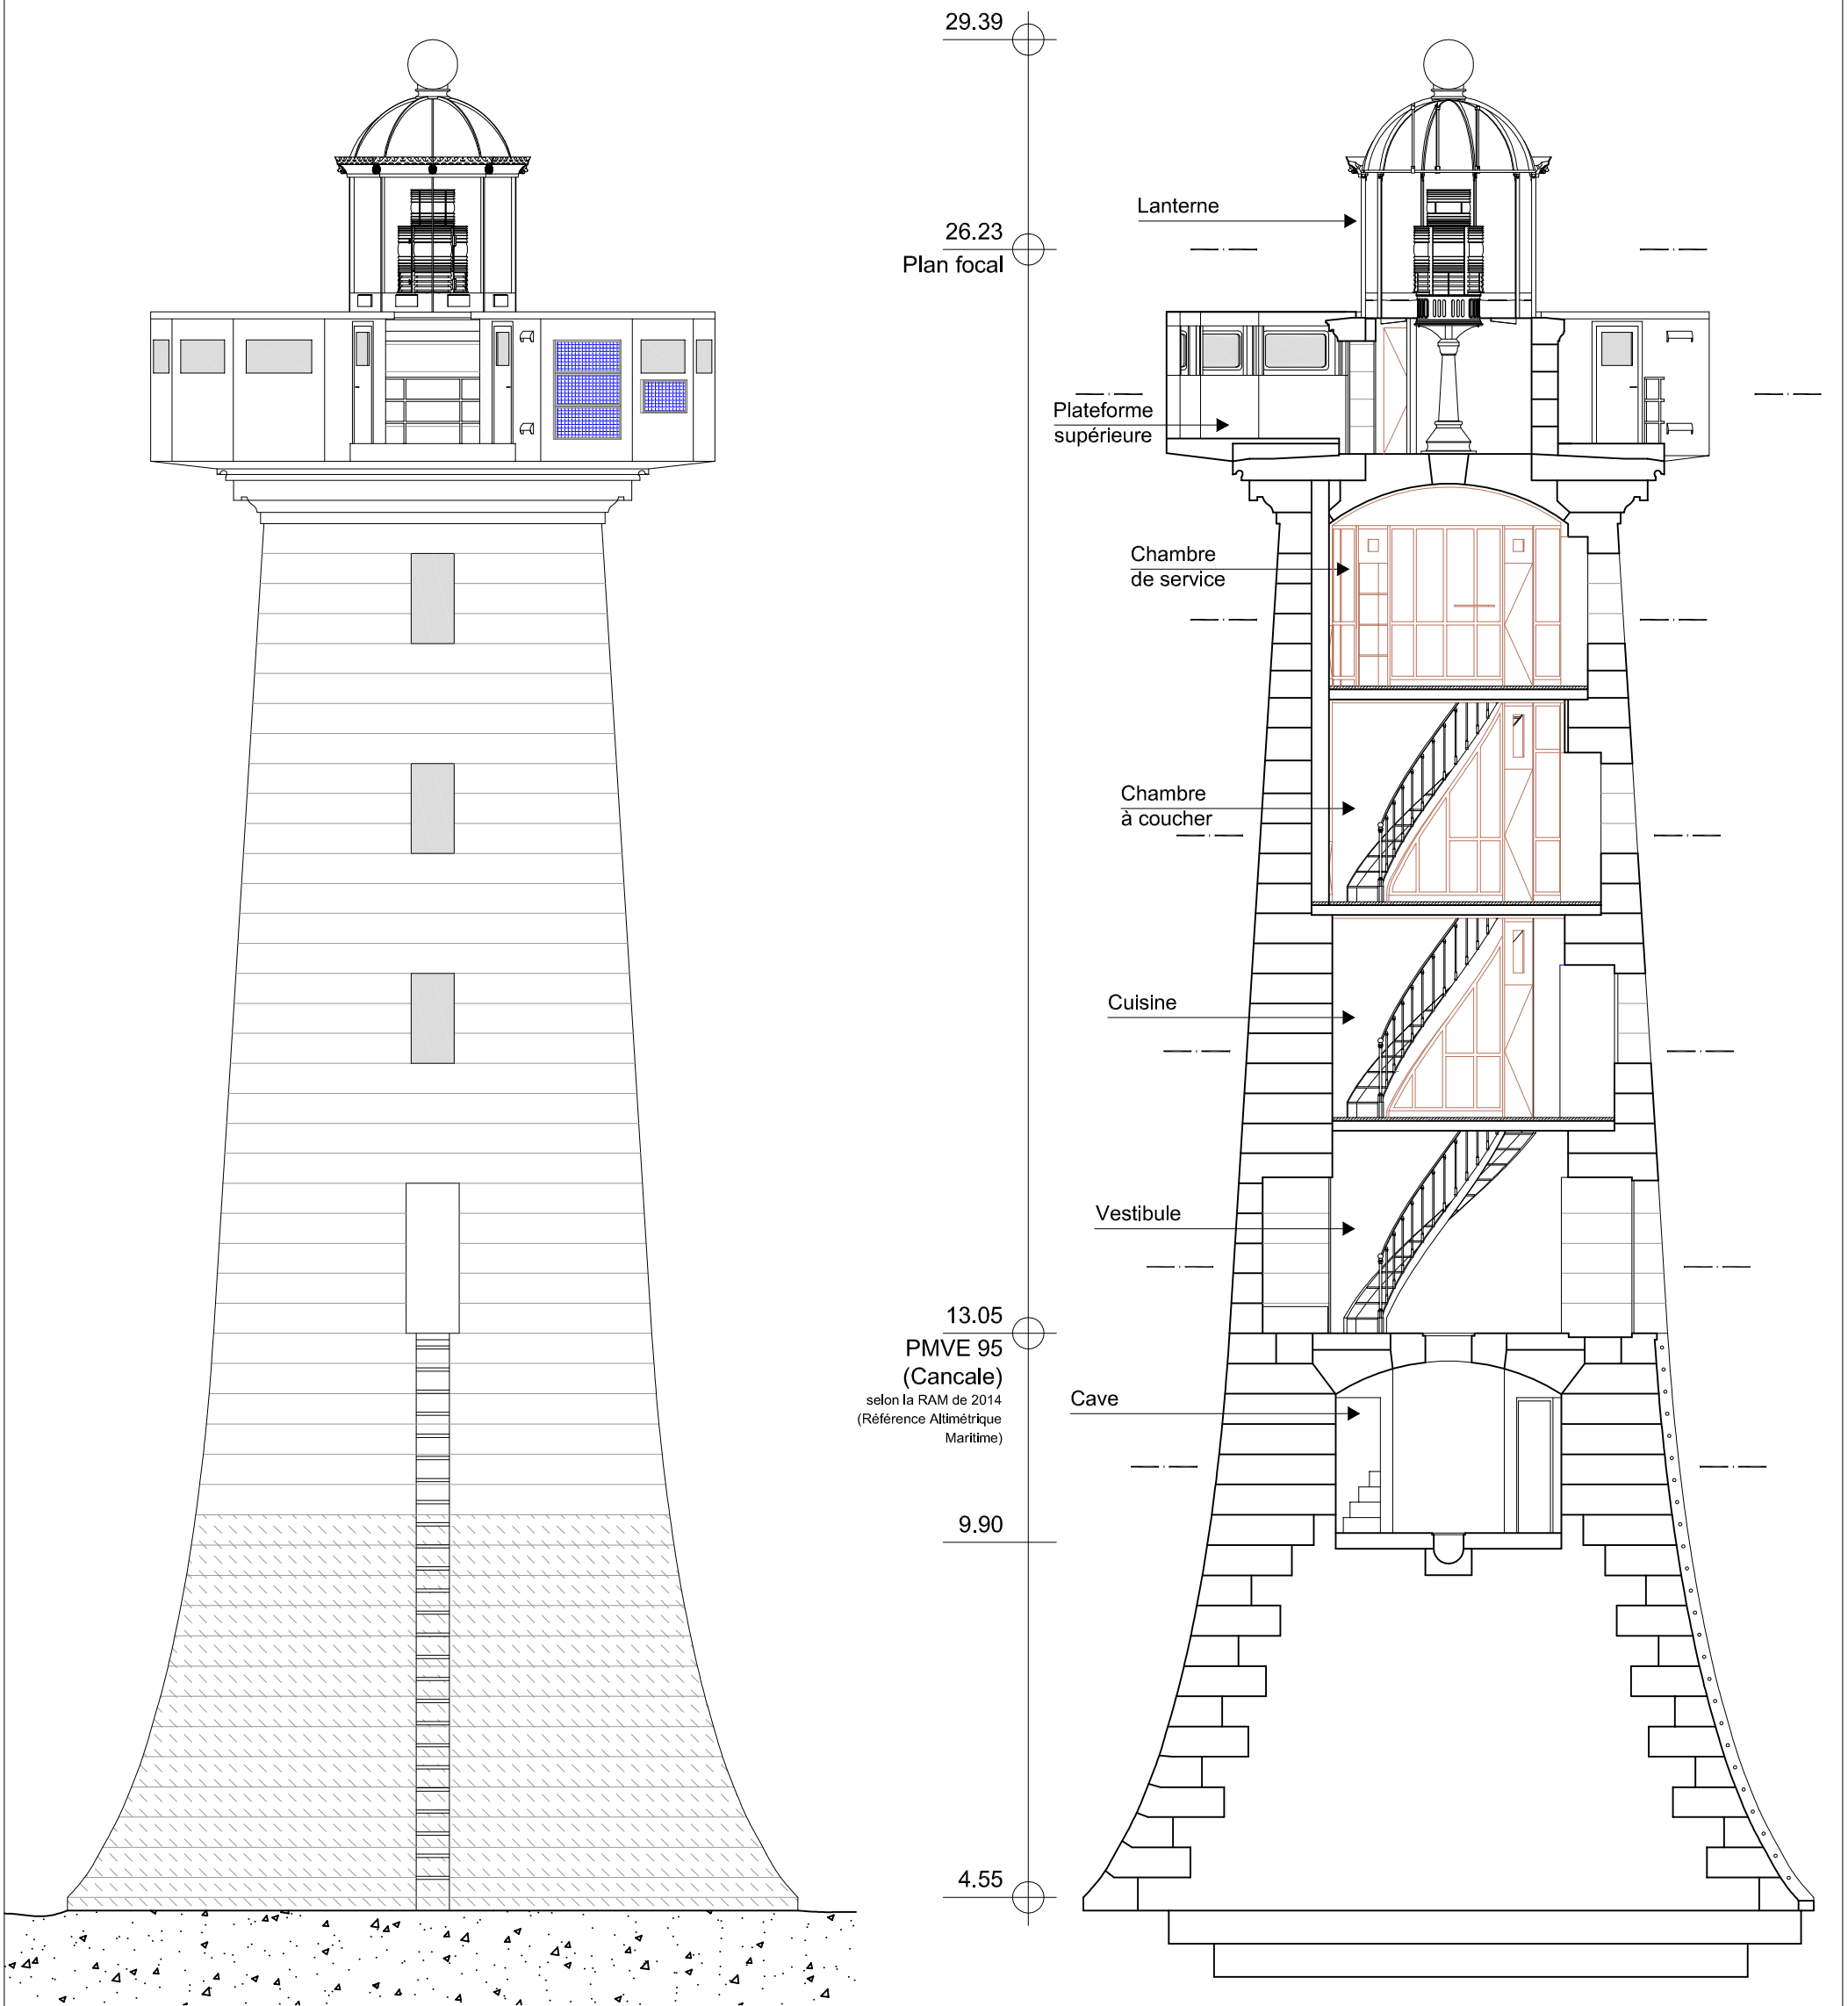

Phare de la Pierre de Herpin
Façade
Coupe verticale

Plan N°3

Mars 2017

Établi par
S. BOULANGER



Éch : 1/100

Vérifié par
J. LALOUER

Direction
 interrégionale
 de la Mer
 NORD-ATLANTIQUE
 MANCHE-OUEST

