


KÉRÉON

1/200

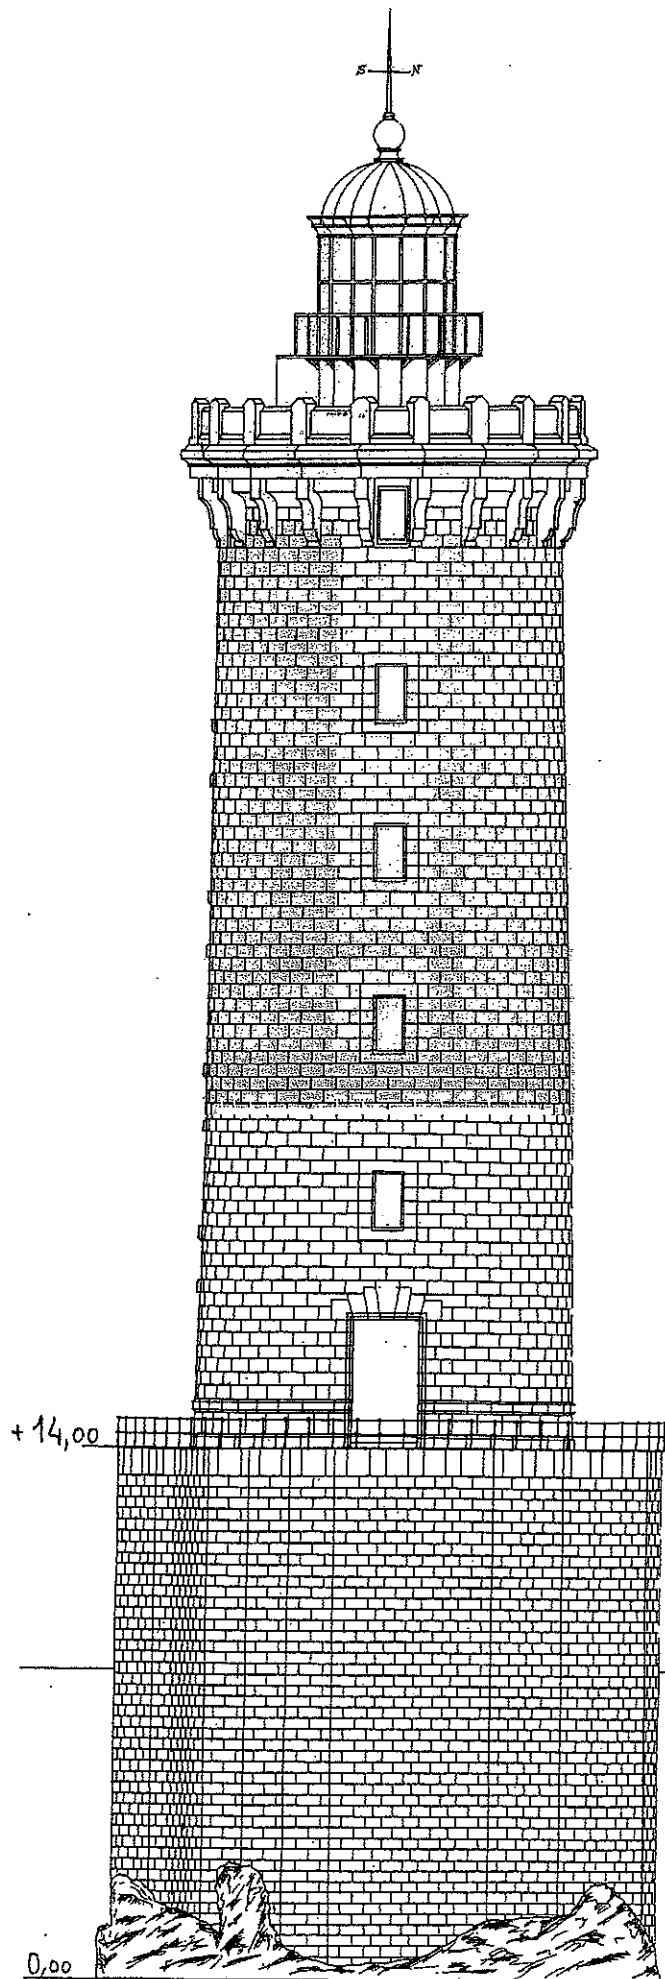

Phares et Balises BREST