
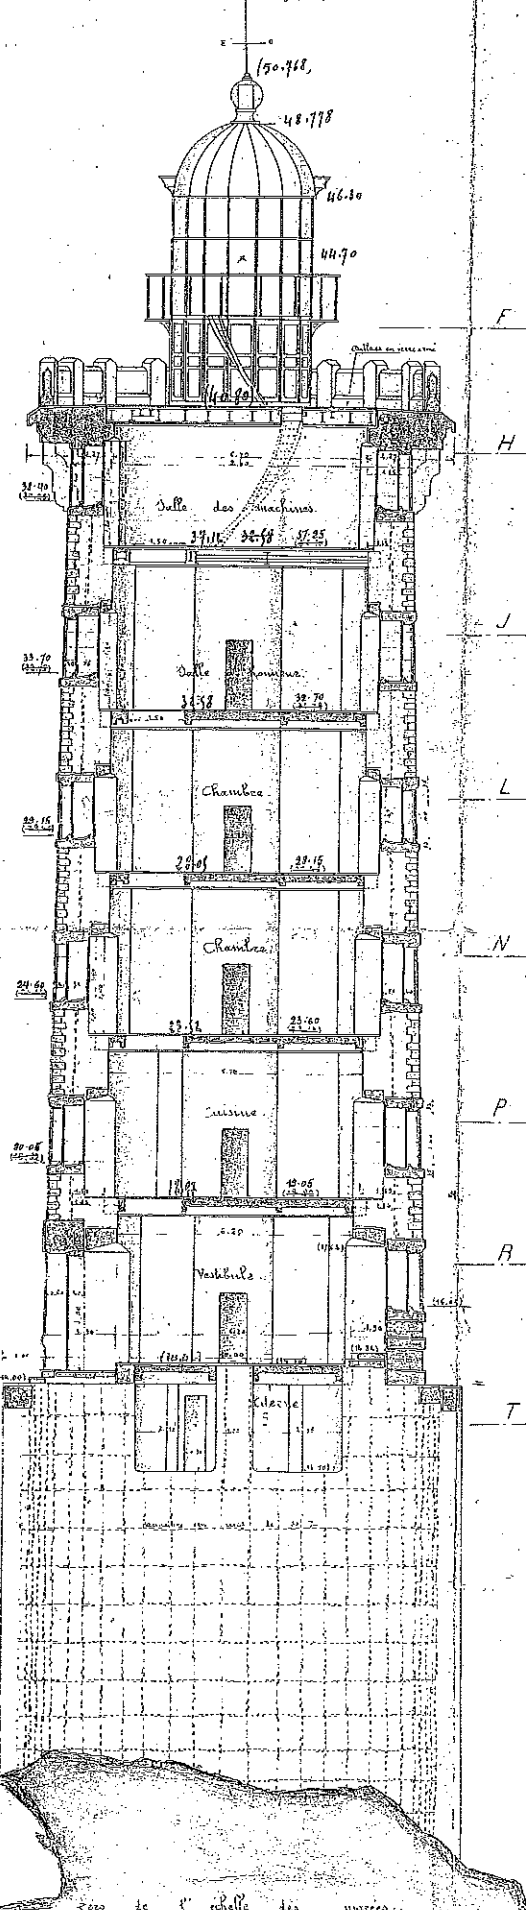
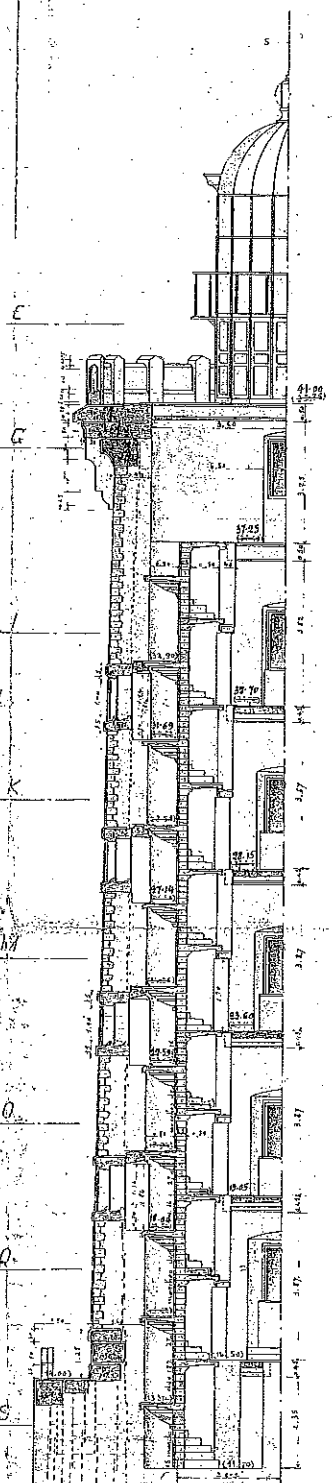


ELEVATION E.S.T.

COUPE VERTICALES

SUIVANT A.B.

SUIVANT C.D.

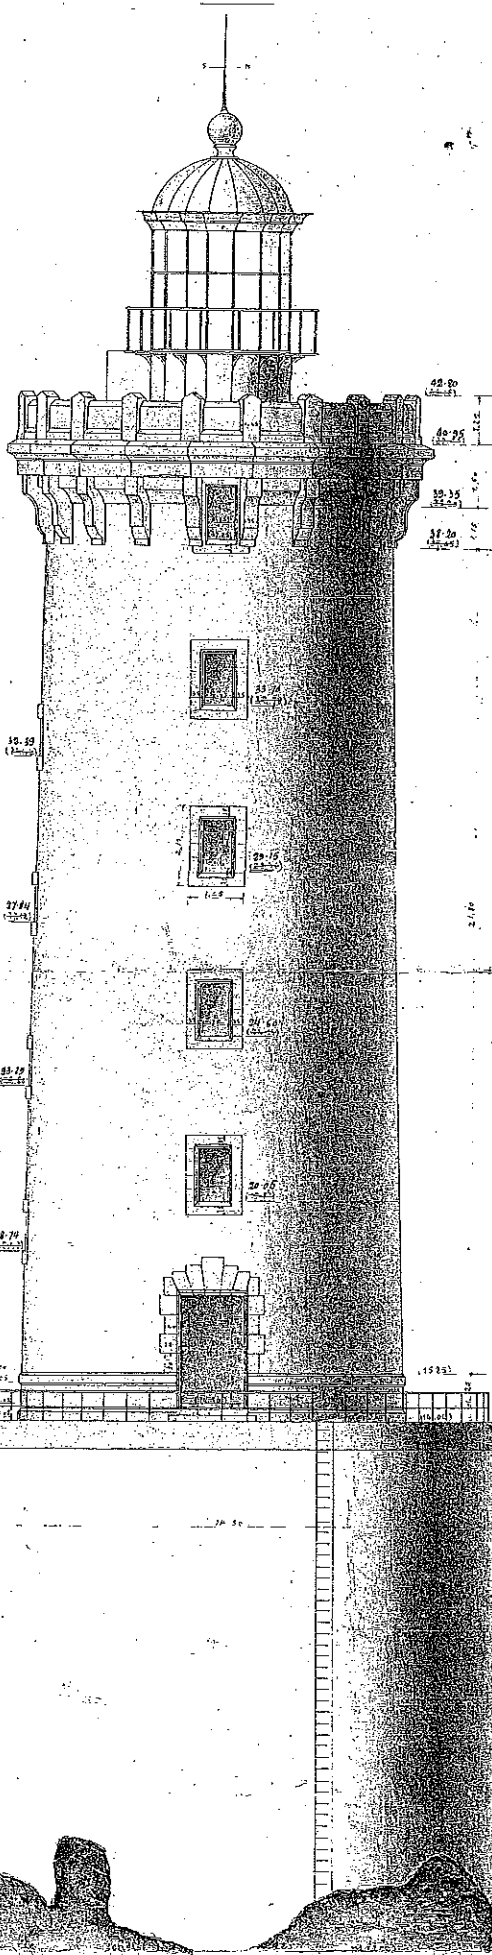

COUPE HORIZONTALE D.R.

