
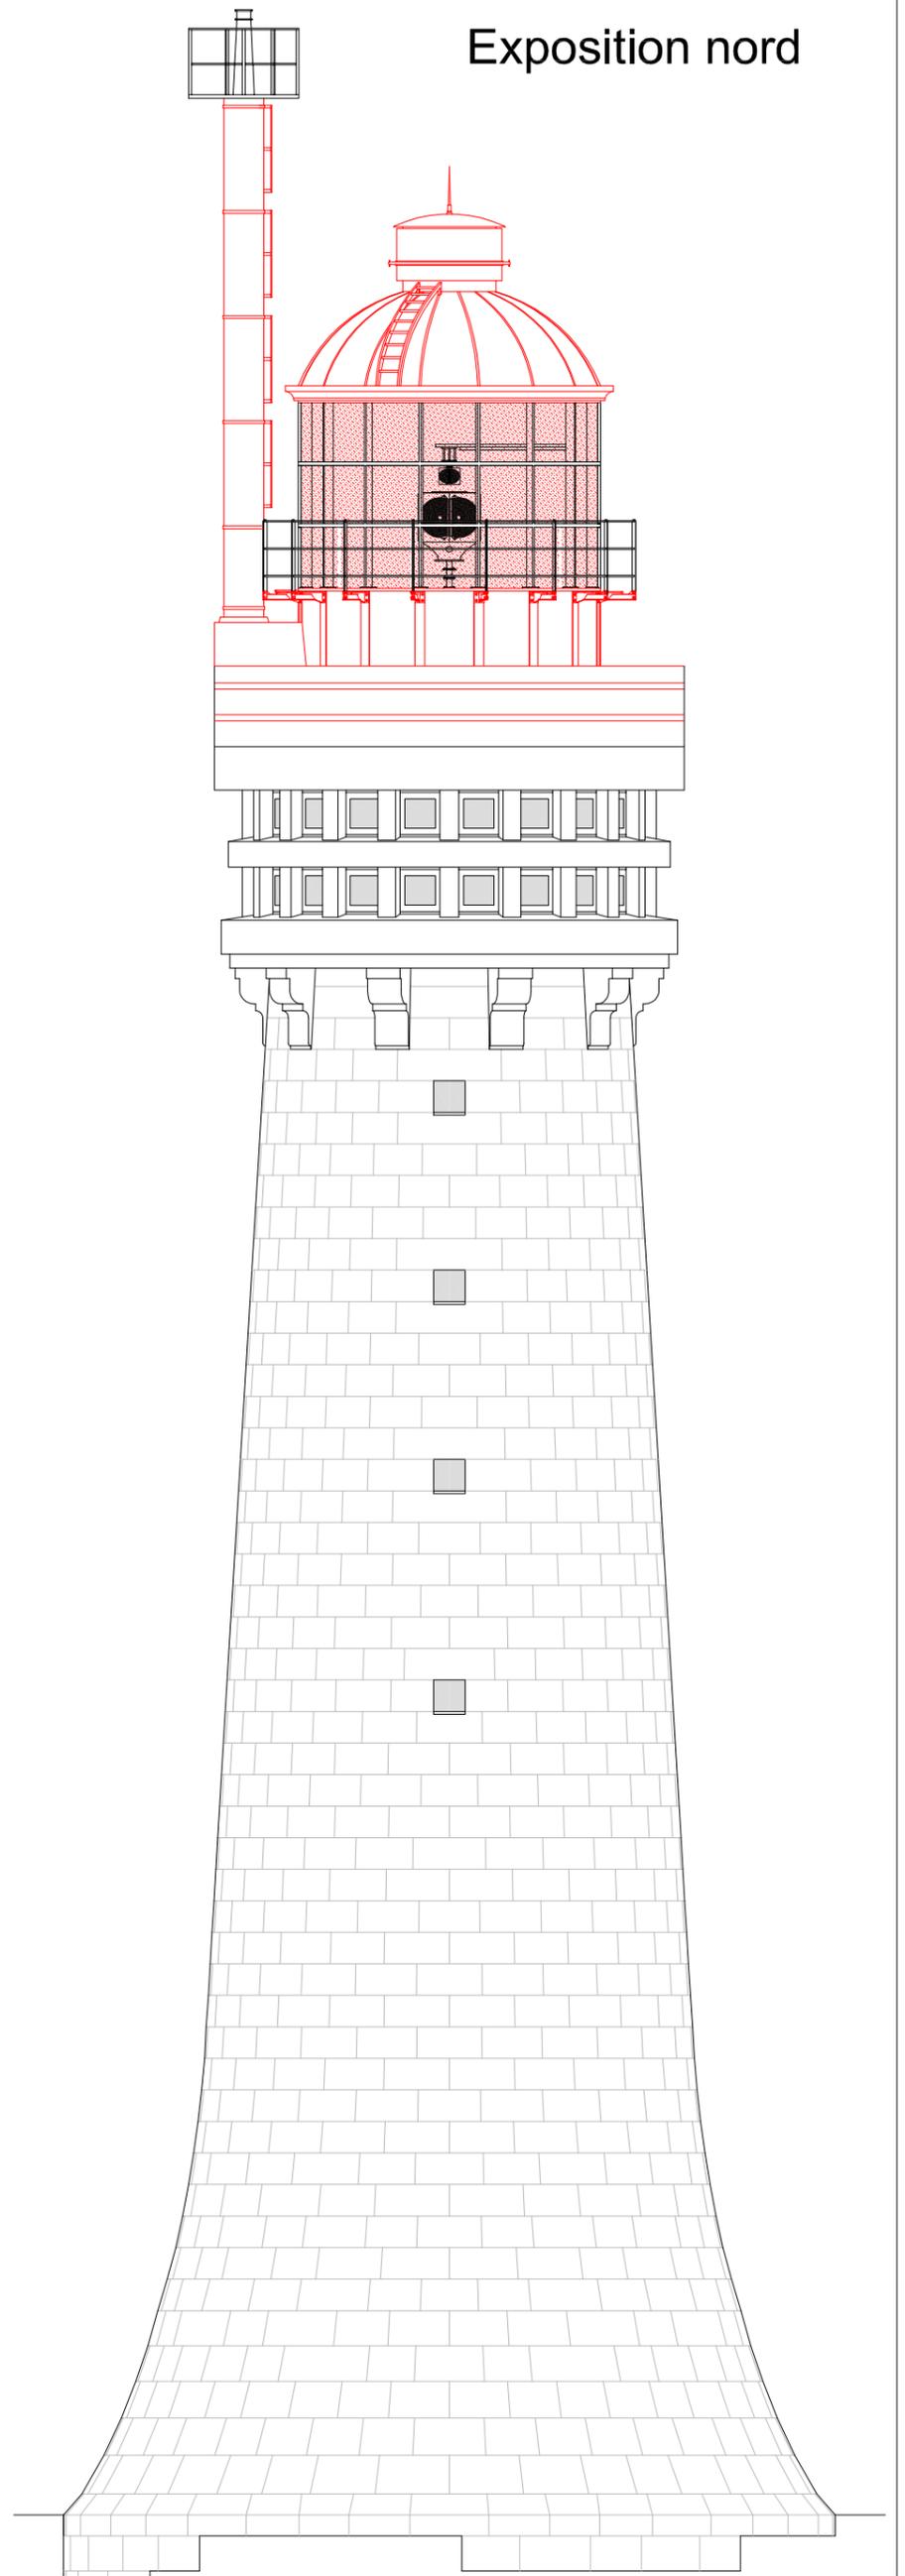


Exposition sud

Exposition nord

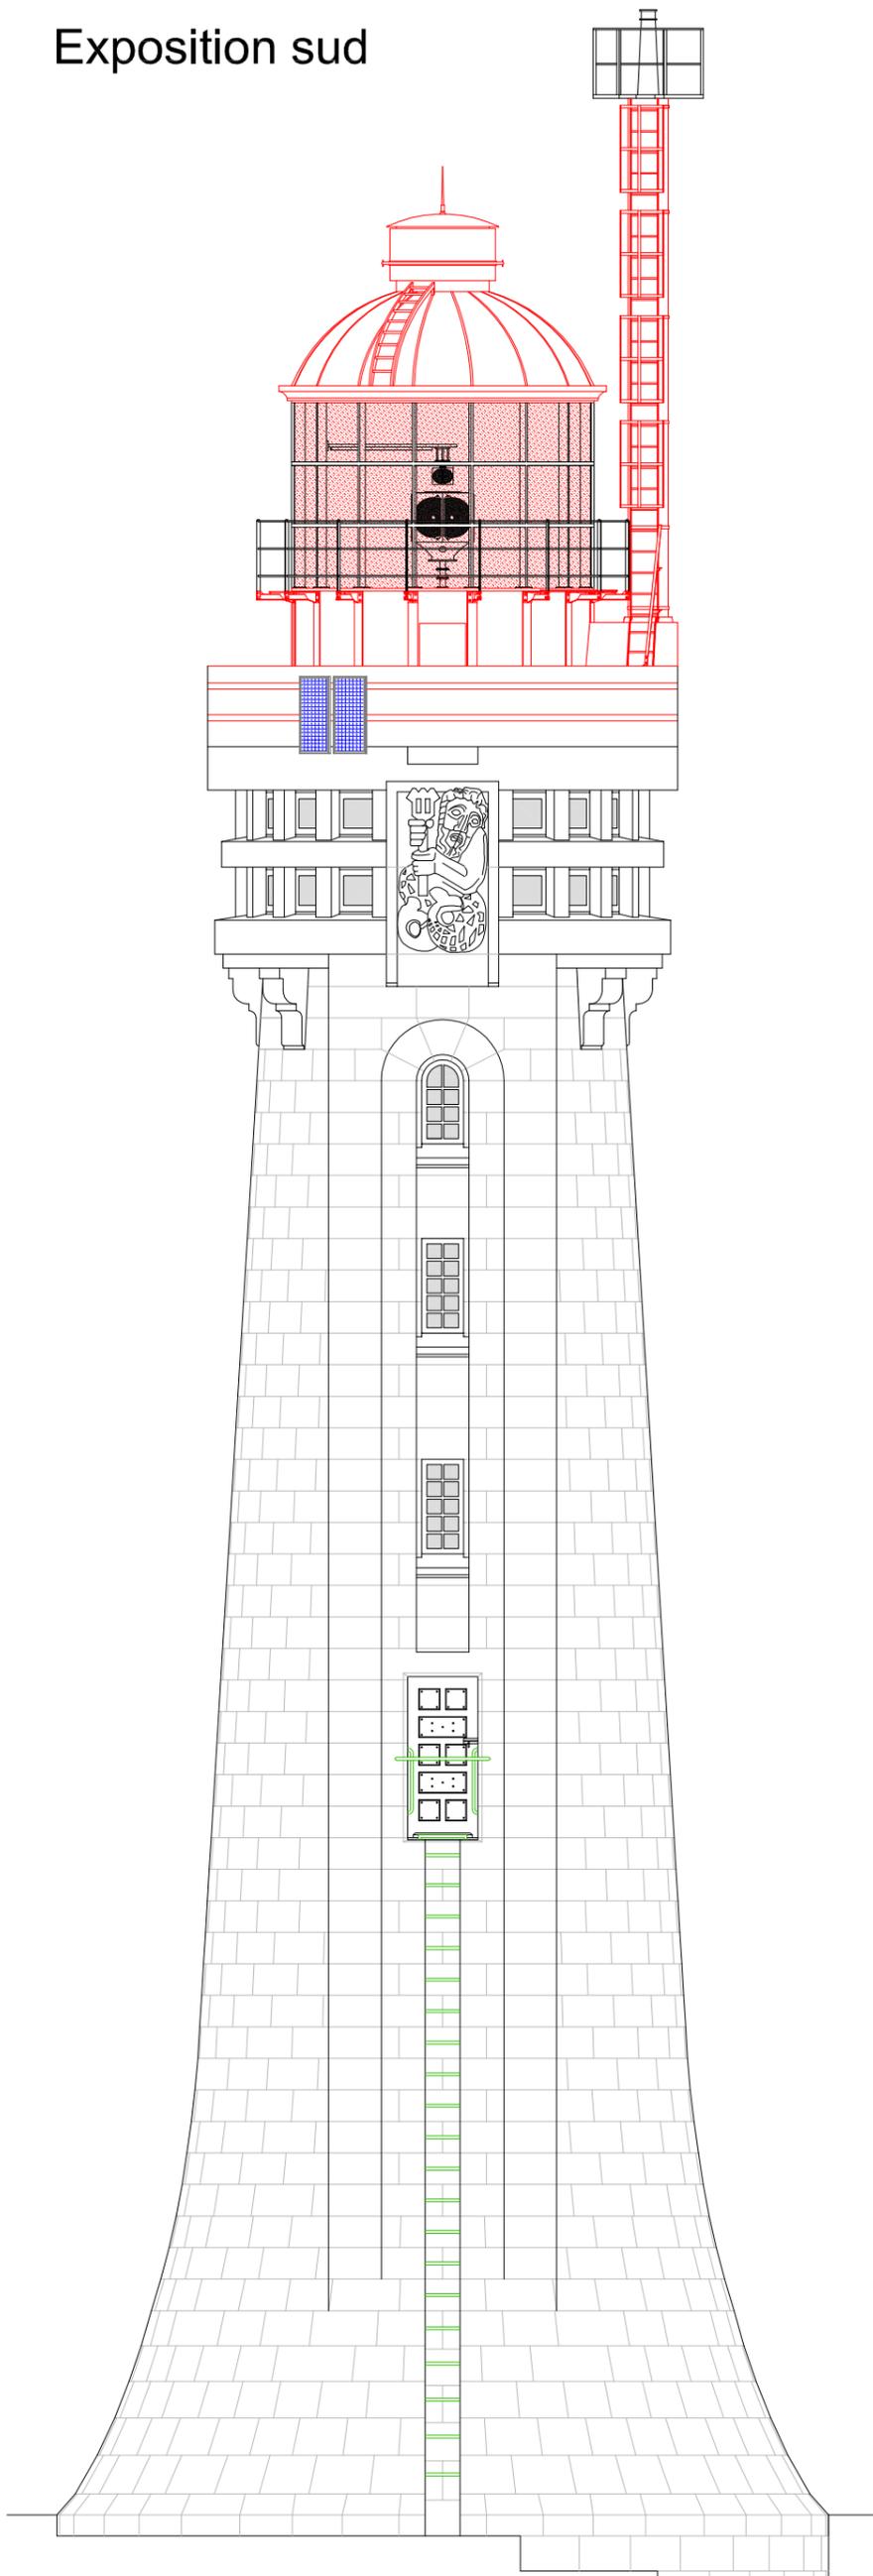

Phare du Grand Jardin

Façades

Plan N°3

Février 2019

Établi par
S. BOULANGER

Vérfié par
N. AUGER

Éch : 1/100



DIRECTION
INTERRÉGIONALE
DE LA MER
NORD-ATLANTIQUE
MANCHE-OUEST

