


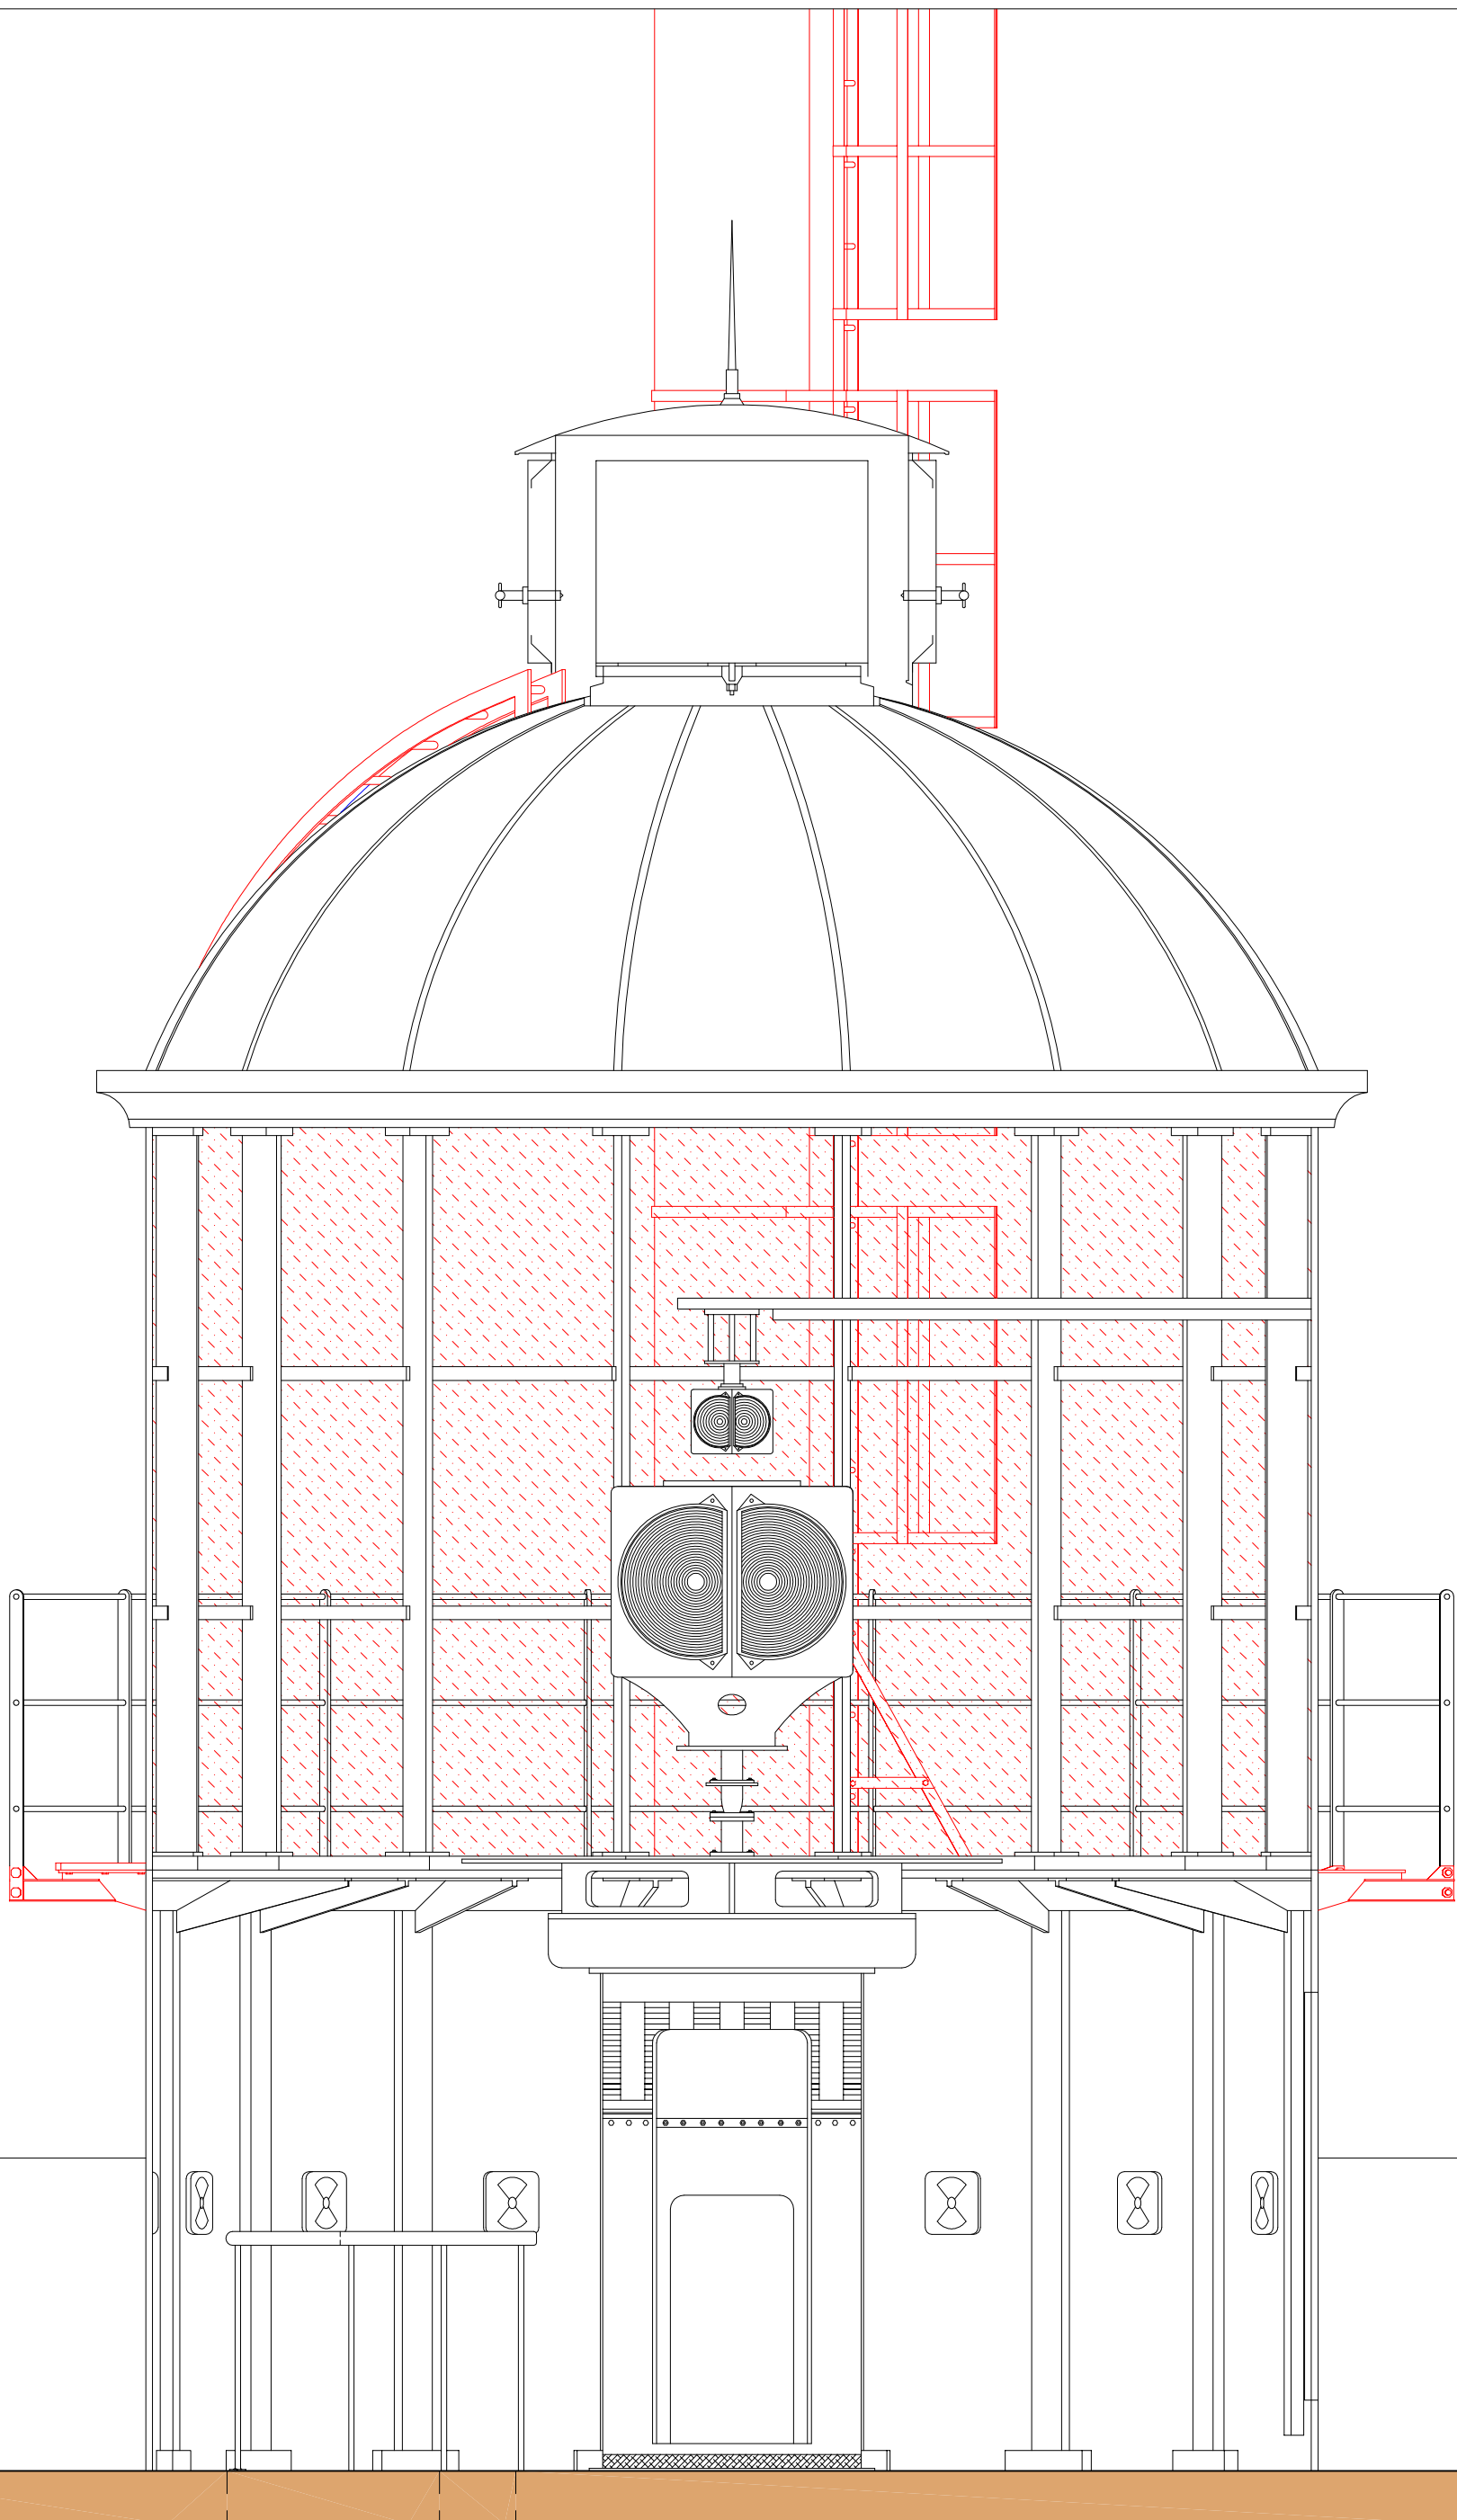

Phare du Grand Jardin
Détails de la lanterne et
de la plateforme de feu

Plan N°7

Février 2019

Établi par
S. BOULANGER

Vérifié par
N. AUGER

Éch : 1/25



DIRECTION
INTERRÉGIONALE
DE LA MER
NORD-ATLANTIQUE
MANCHE-OUEST

