

DEPARTEMENT des COTES du NORD  
 PONTS et CHAUSSEES  
 PHARES et BALISES

**12**  
 1950


**PHARE**  
 des  
**ROCHES DOUVRES**

DESSIN D'EXECUTION

FACADE LATERALE

ECHELLE 0.01p.m.  
 Saint-Malo le 16.4.8.

H. AUFFRET - J. HARDION  
 Architectes DPLG

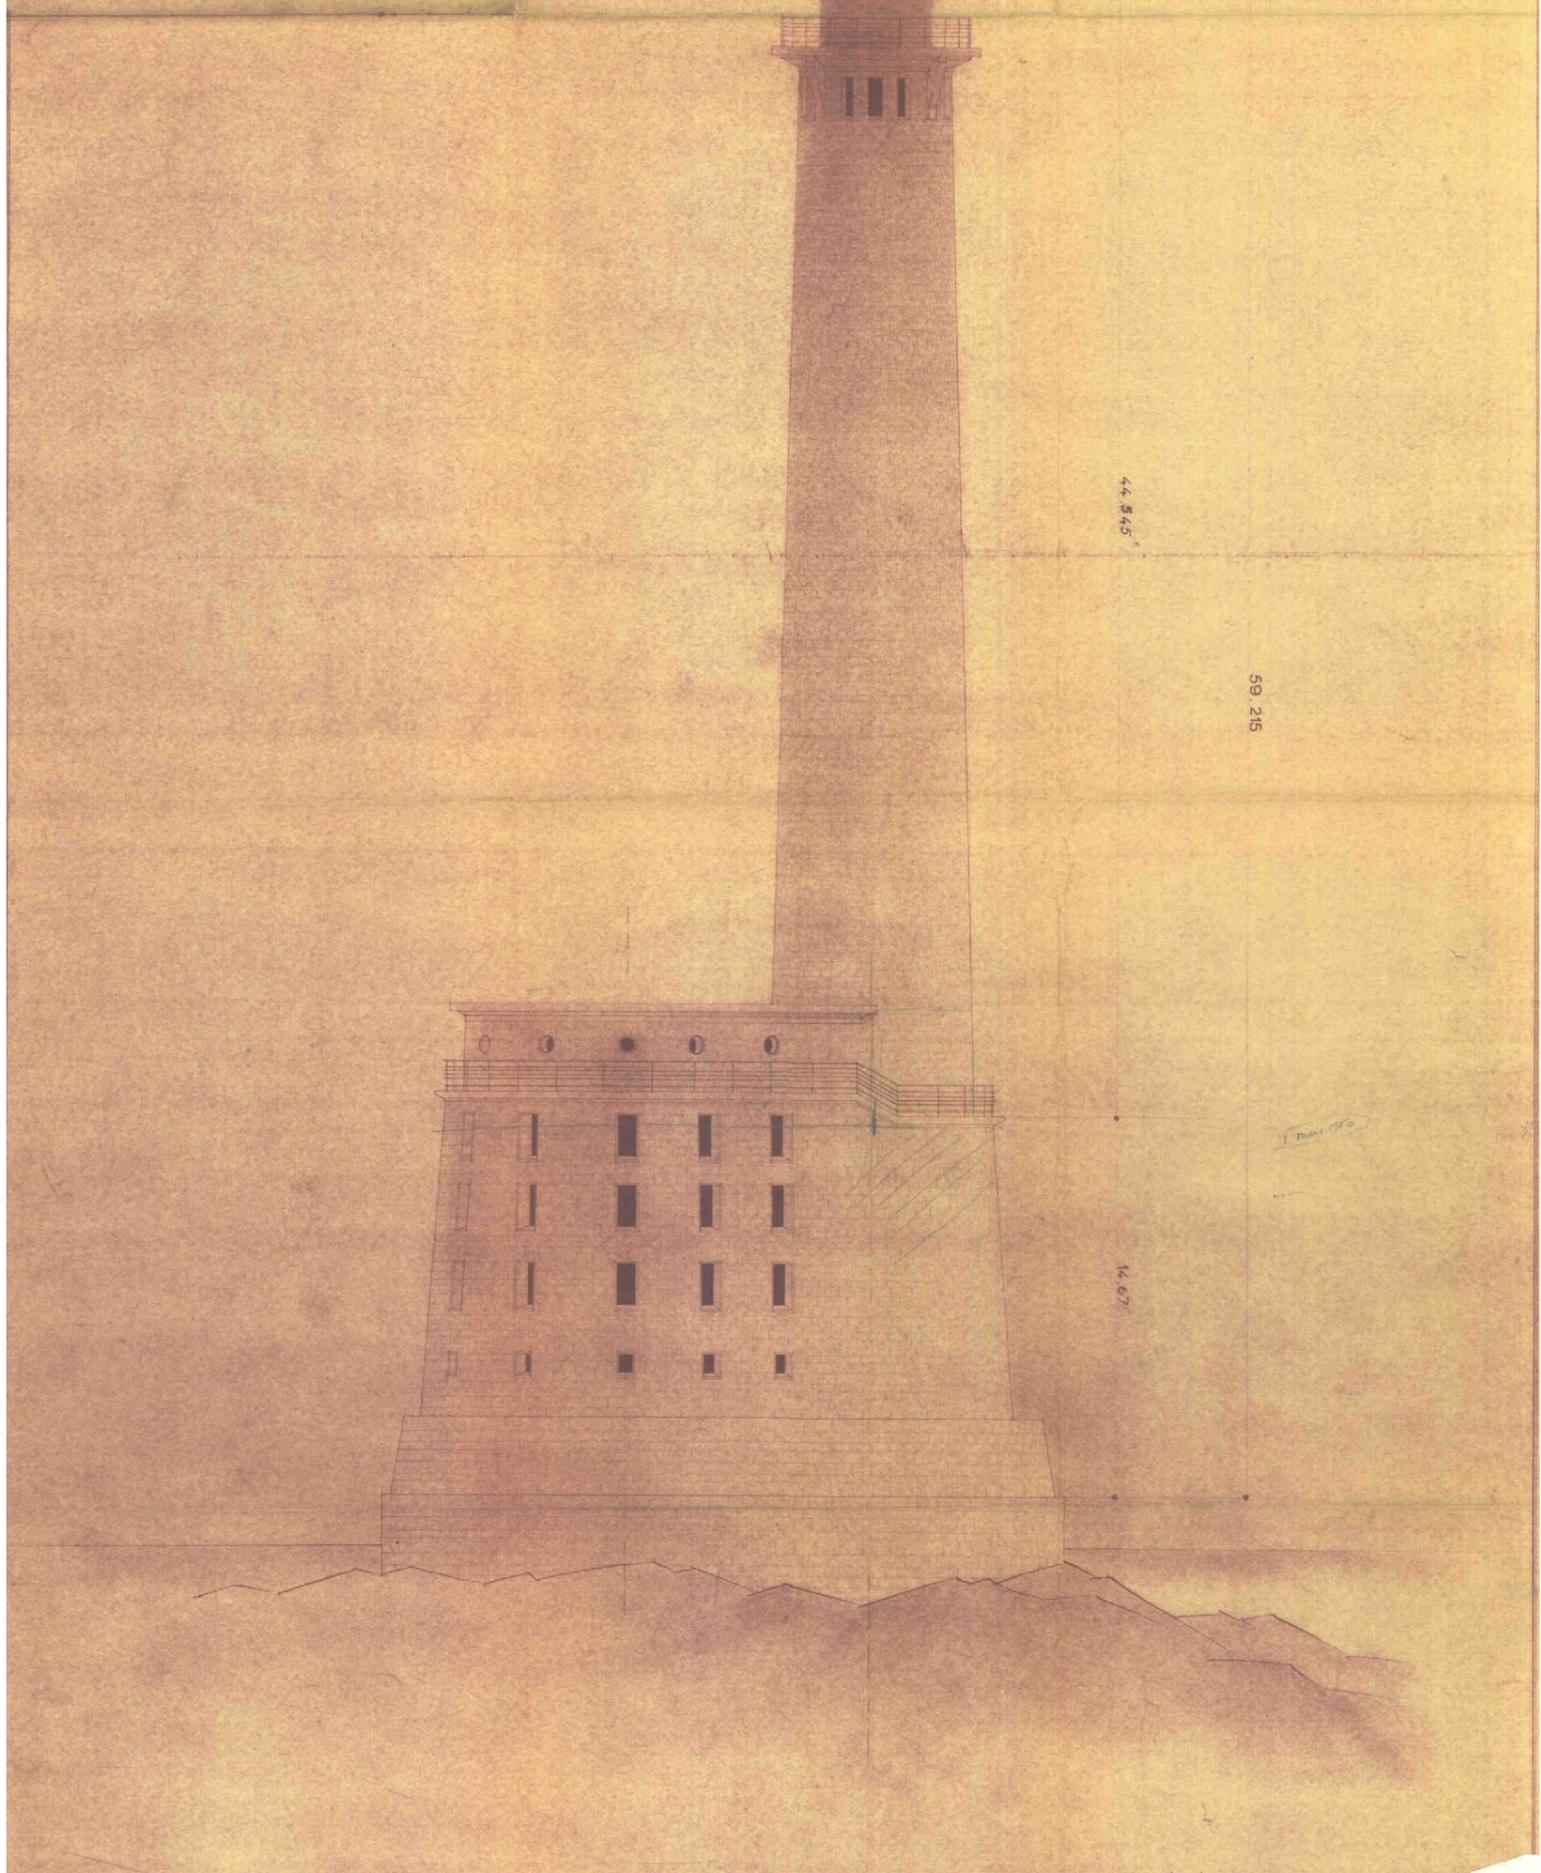

**Phare des Roches-Douvres** Éch : -/-  
**Façade latérale (1948)**

Plan N° 16

Décembre 2015

Source : Archives des Phares  
 et Balises de Lézardrieux



Direction Interrégionale de la Mer  
 Nord Atlantique - Manche Ouest  
 8 Quai Commandant Malbert  
 29200 Brest  
 téléphone 02 98 33 40 61