



Elévation nord

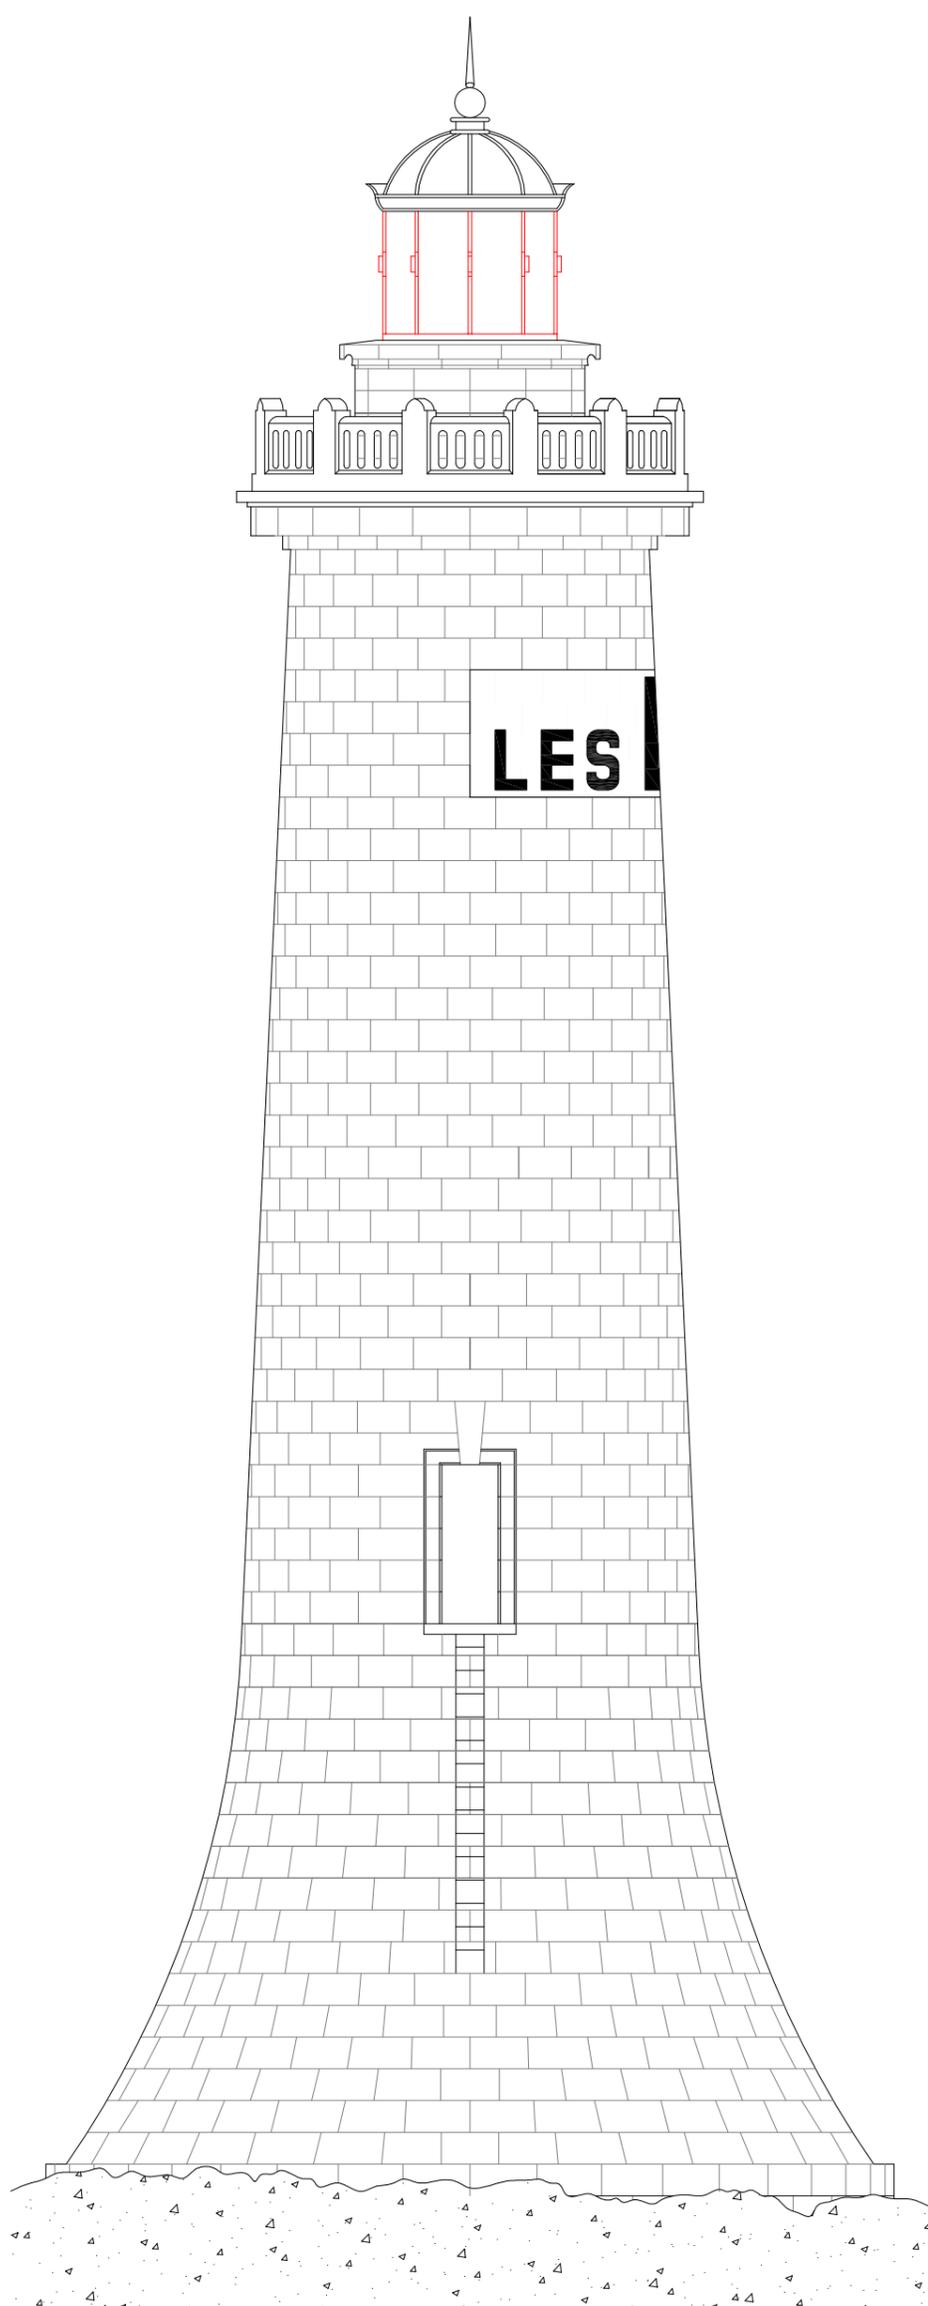

Elévation sud

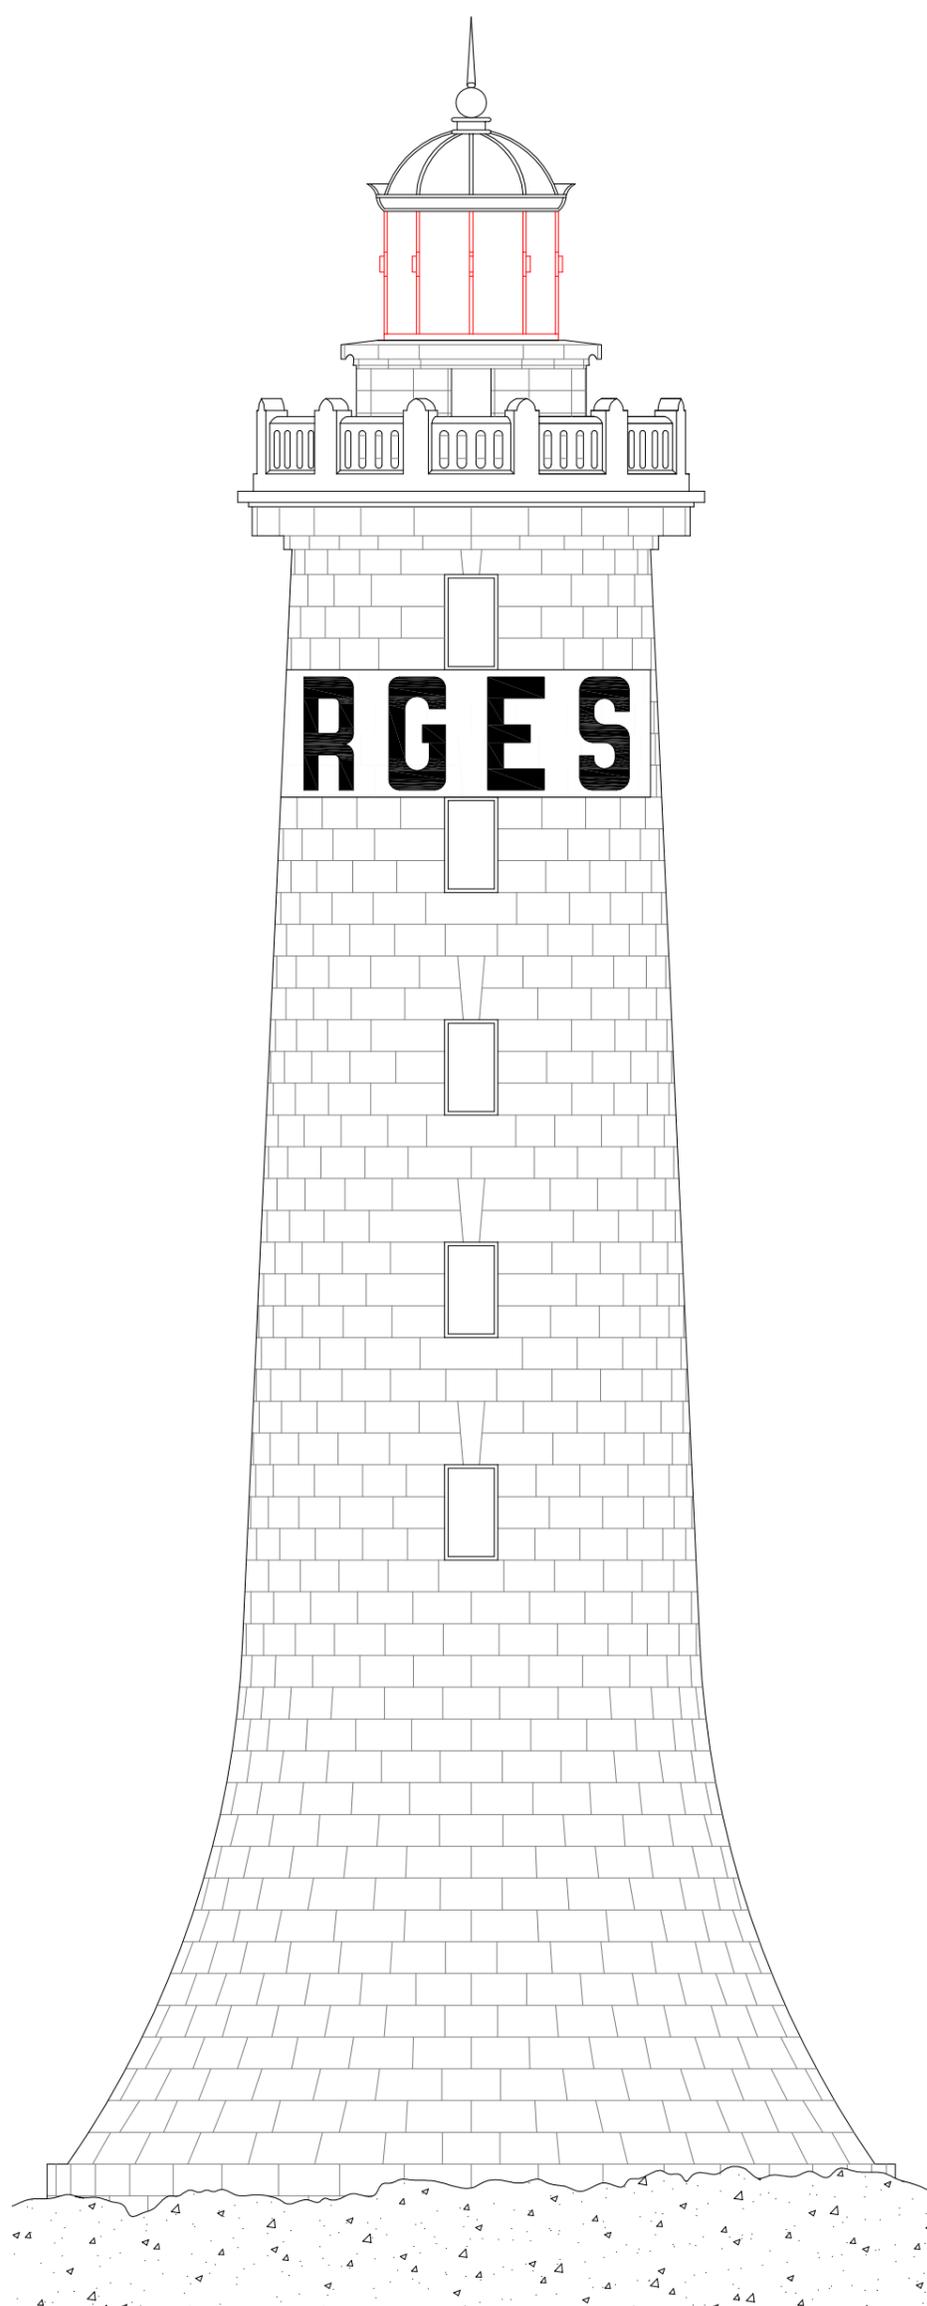

Phare des Barges
Façades


Plan N° **3**

Mars 2014

éch : **1/100**

Établi par
S. BOULANGER

Vérifié par
J. LALOUER

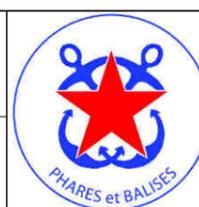

Direction Interrégionale de la Mer
Nord Atlantique - Manche Ouest
8 Quai Commandant Malbert
29200 Brest
téléphone 02 98 33 40 61