


# Coupe est

26.10  
(PMVE 95)

Plan Focal 23.70 m  
(PMVE 95)

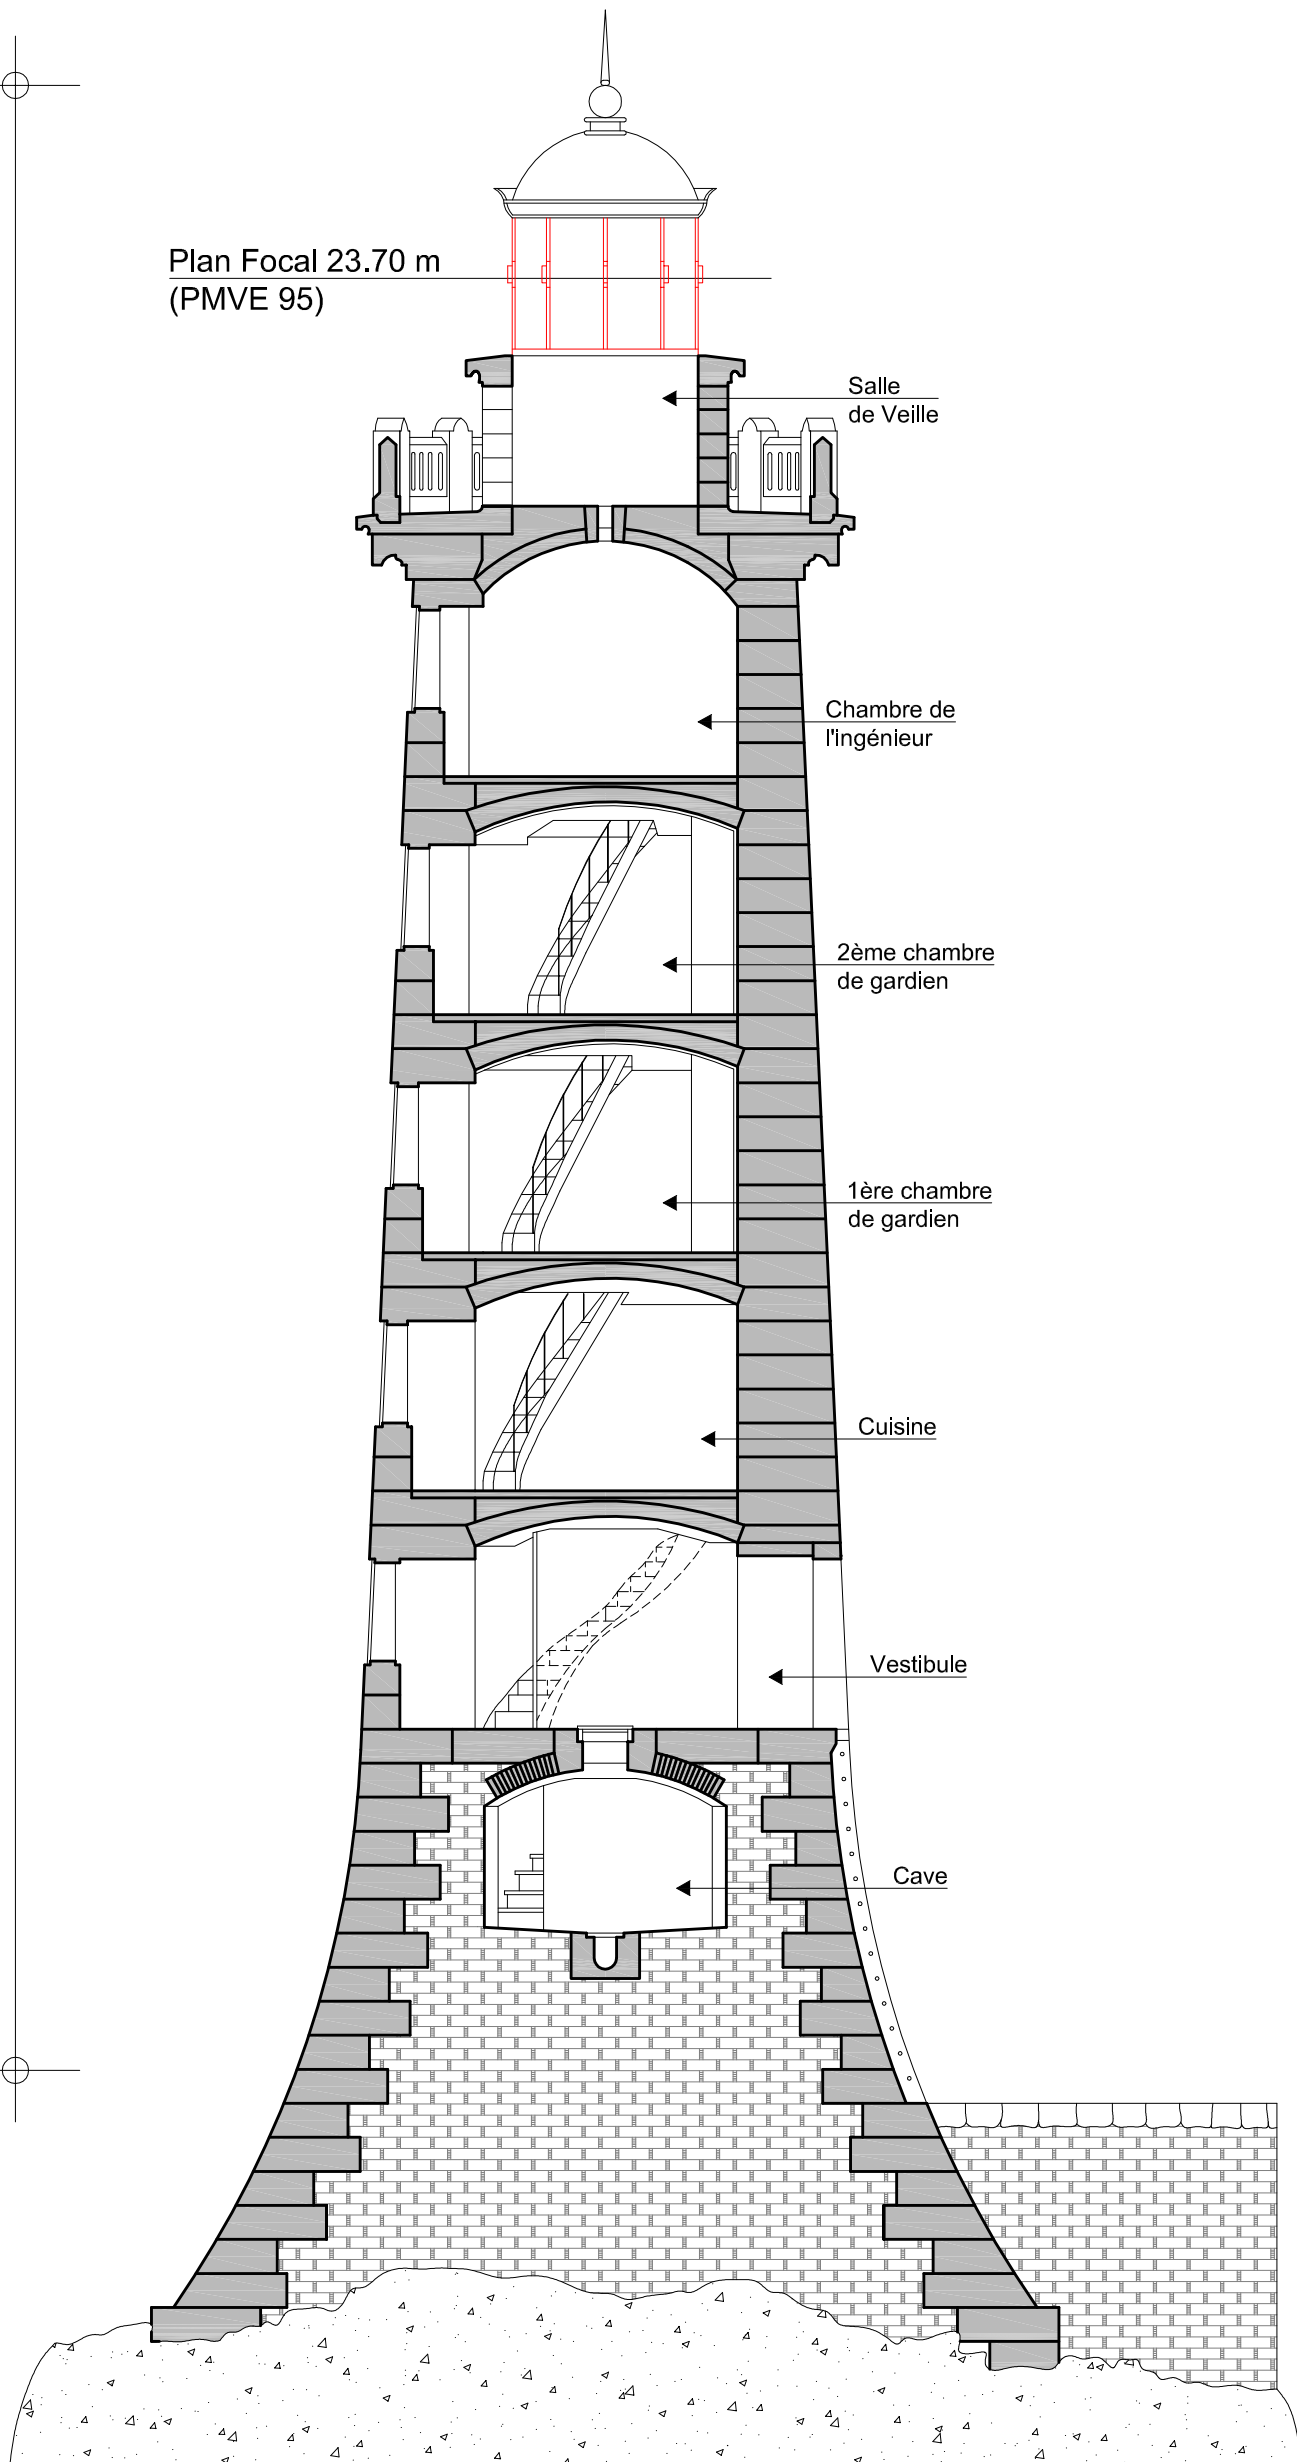

5.20  
(PMVE 95)

## Phare des Barges Coupe verticale


Plan N° 4

Mars 2014

Etabli par  
S. BOULANGER

Vérifié par  
J. LALOUER

éch : 1/100

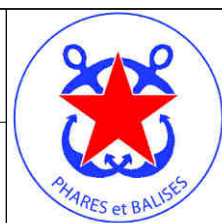

Direction Interrégionale de la Mer  
Nord Atlantique - Manche Ouest  
8 Quai Commandant Malbert  
29200 Brest  
téléphone 02 98 33 40 61