


Coupe N-E

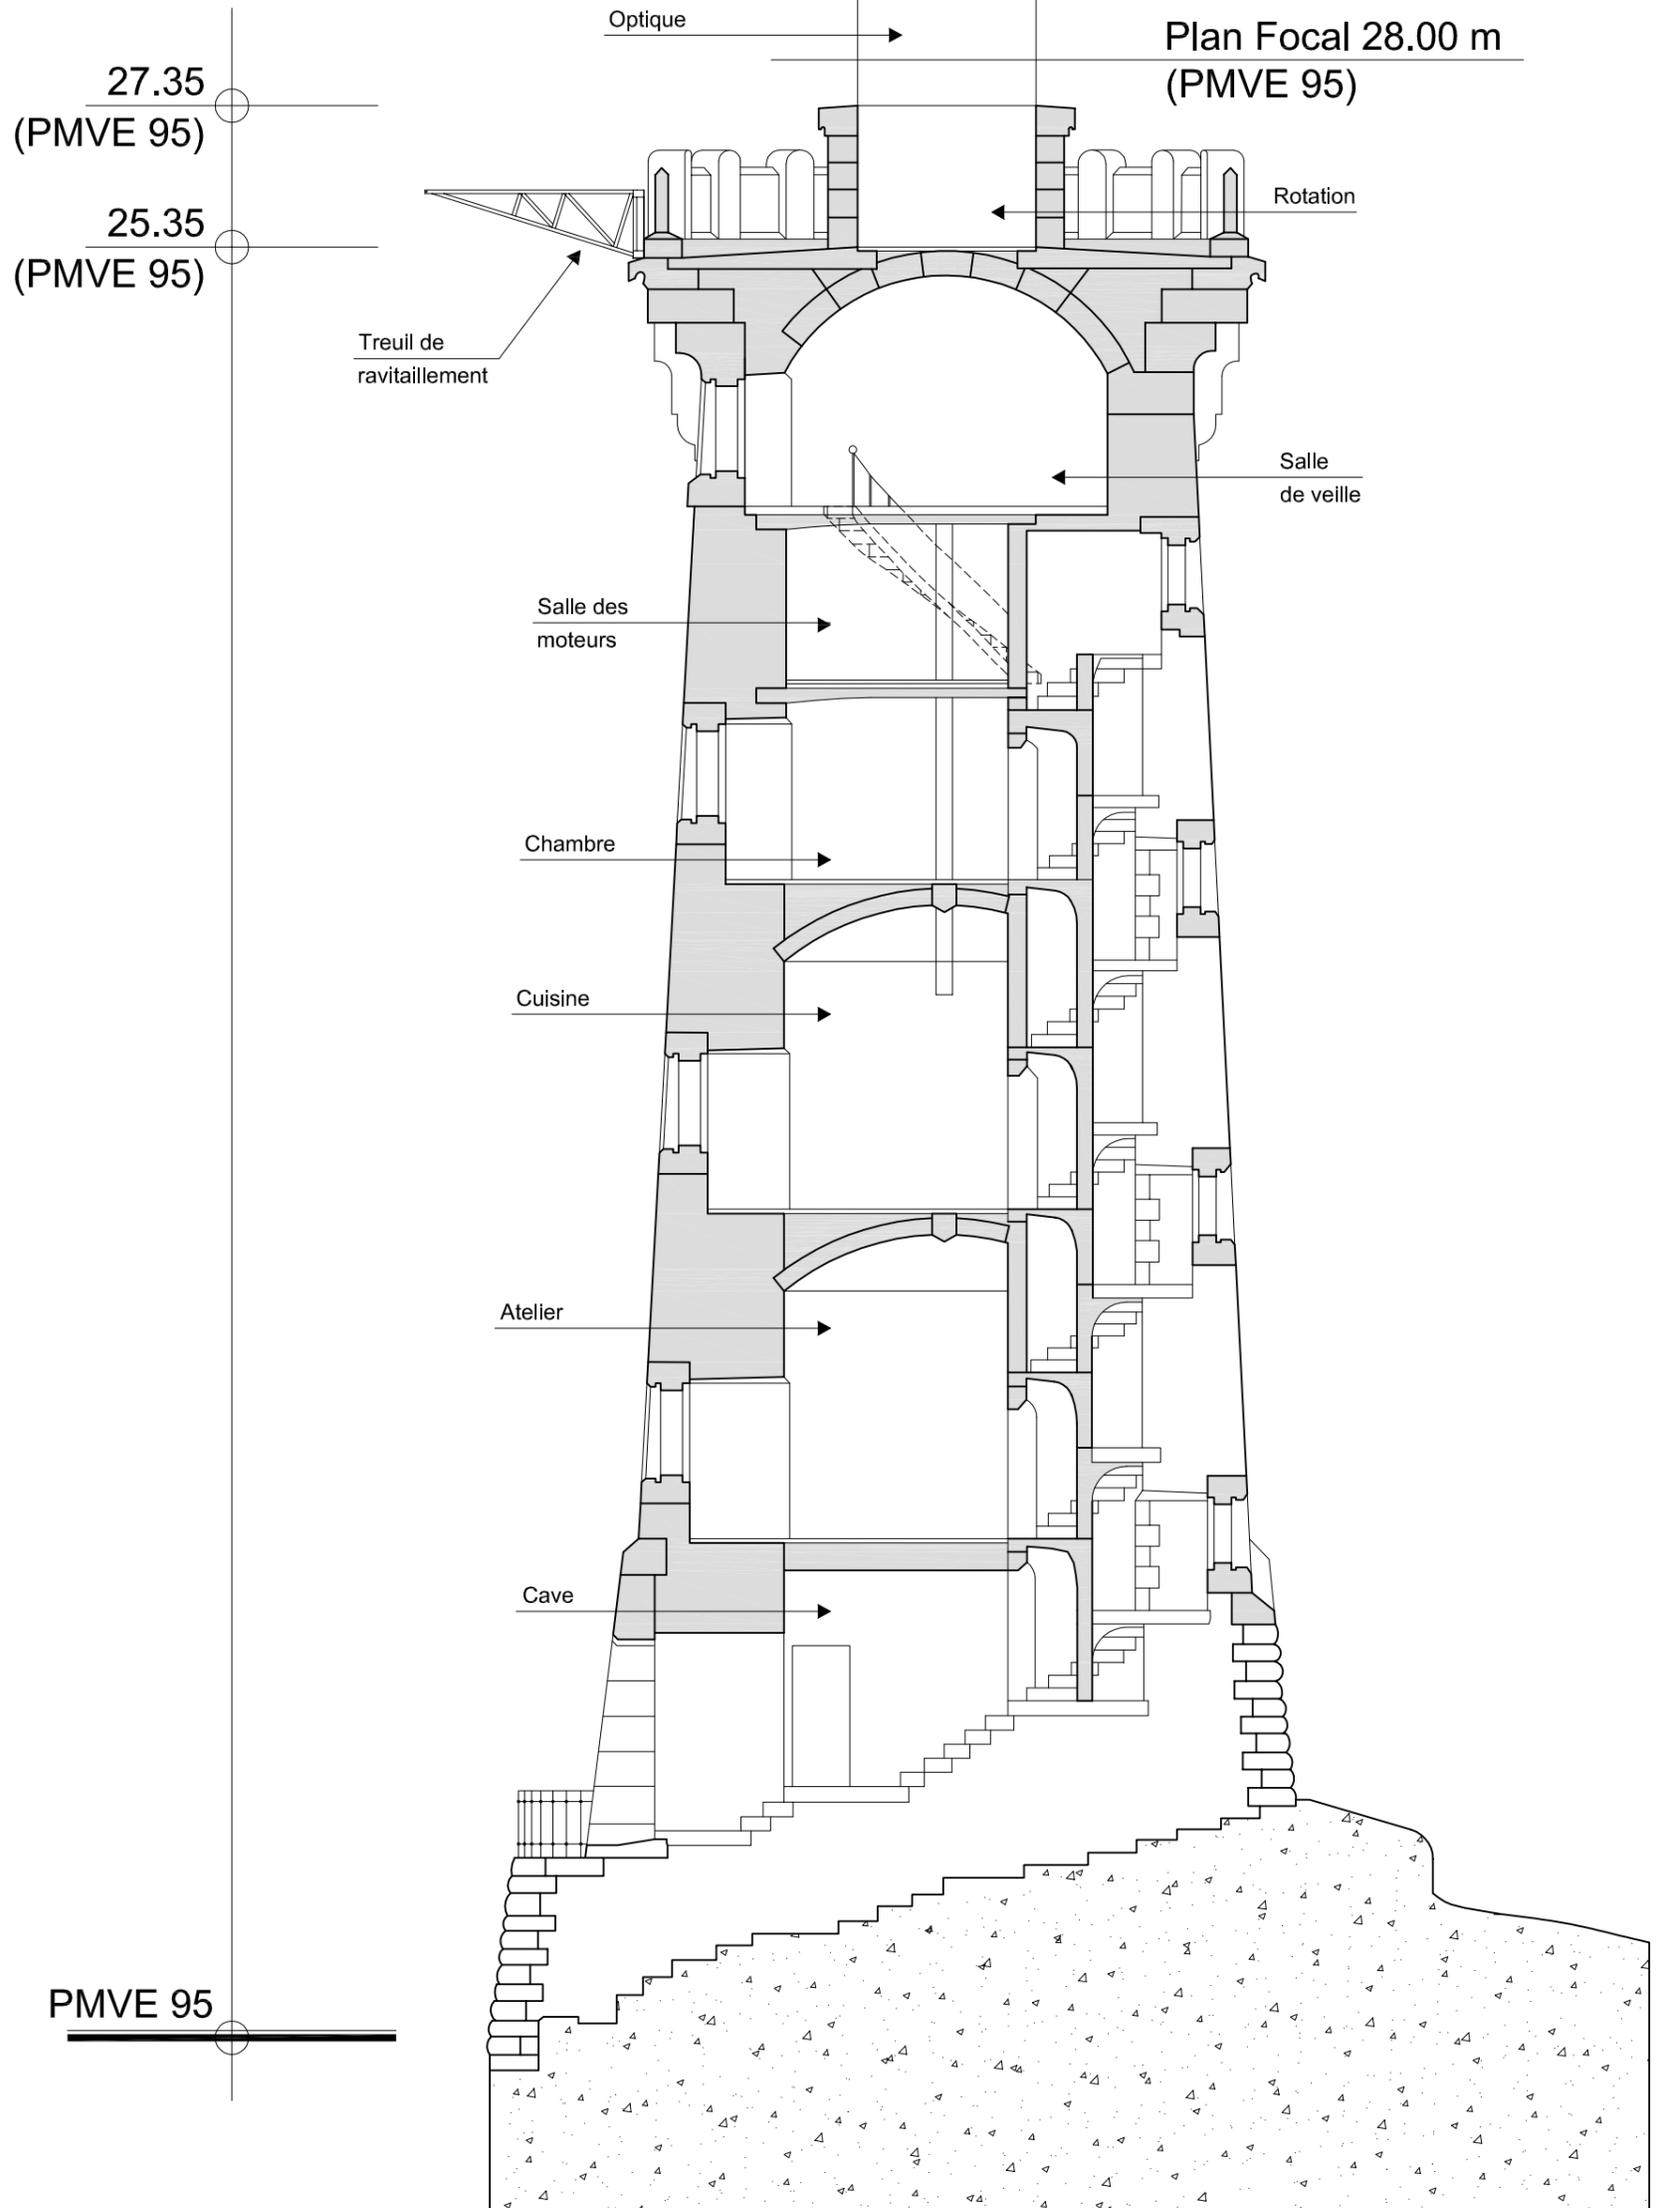


Phare du Four
COUPE

Plan N° **4** Décembre 2012

éch : **1/100**

Etabli par **SB**

Vérifié par **RHM**

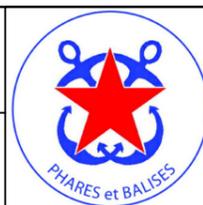

Direction Interrégionale de la Mer
Nord Atlantique - Manche Ouest
8 Quai Commandant Malbert
29200 Brest
téléphone 02 98 33 40 61