


# Coupe sud-ouest

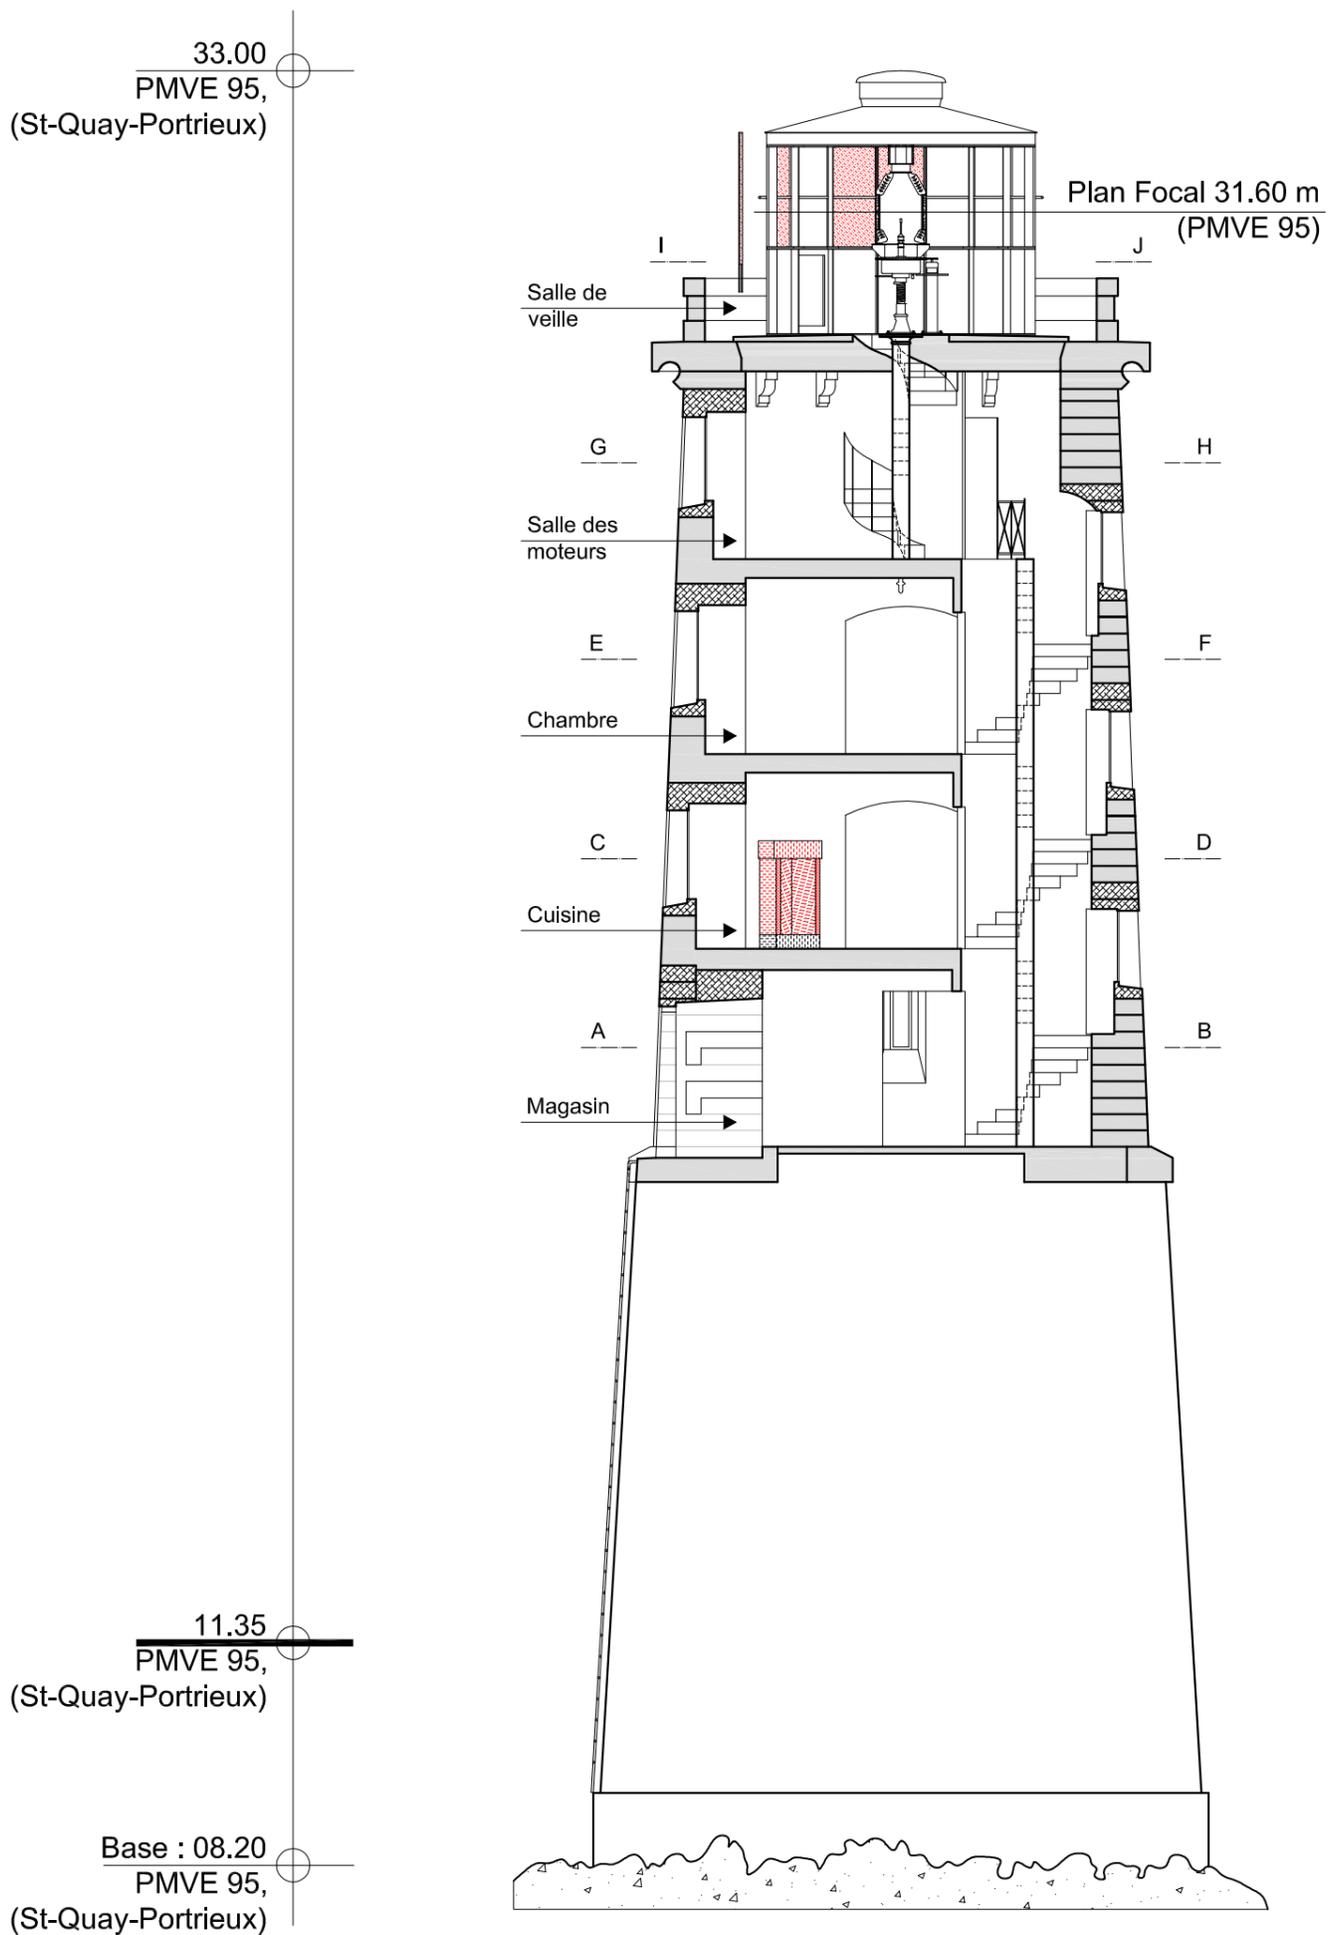

**Phare du Grand Léjon**  
Coupe verticale

Plan N° **4**

Janvier 2015

Établi par  
S BOULANGER

Vérifié par  
J. LALOUER

éch : **1/100**



Direction Interrégionale de la Mer  
Nord Atlantique - Manche Ouest  
8 Quai Commandant Malbert  
29200 Brest  
téléphone 02 98 33 40 61