



Exposition
nord

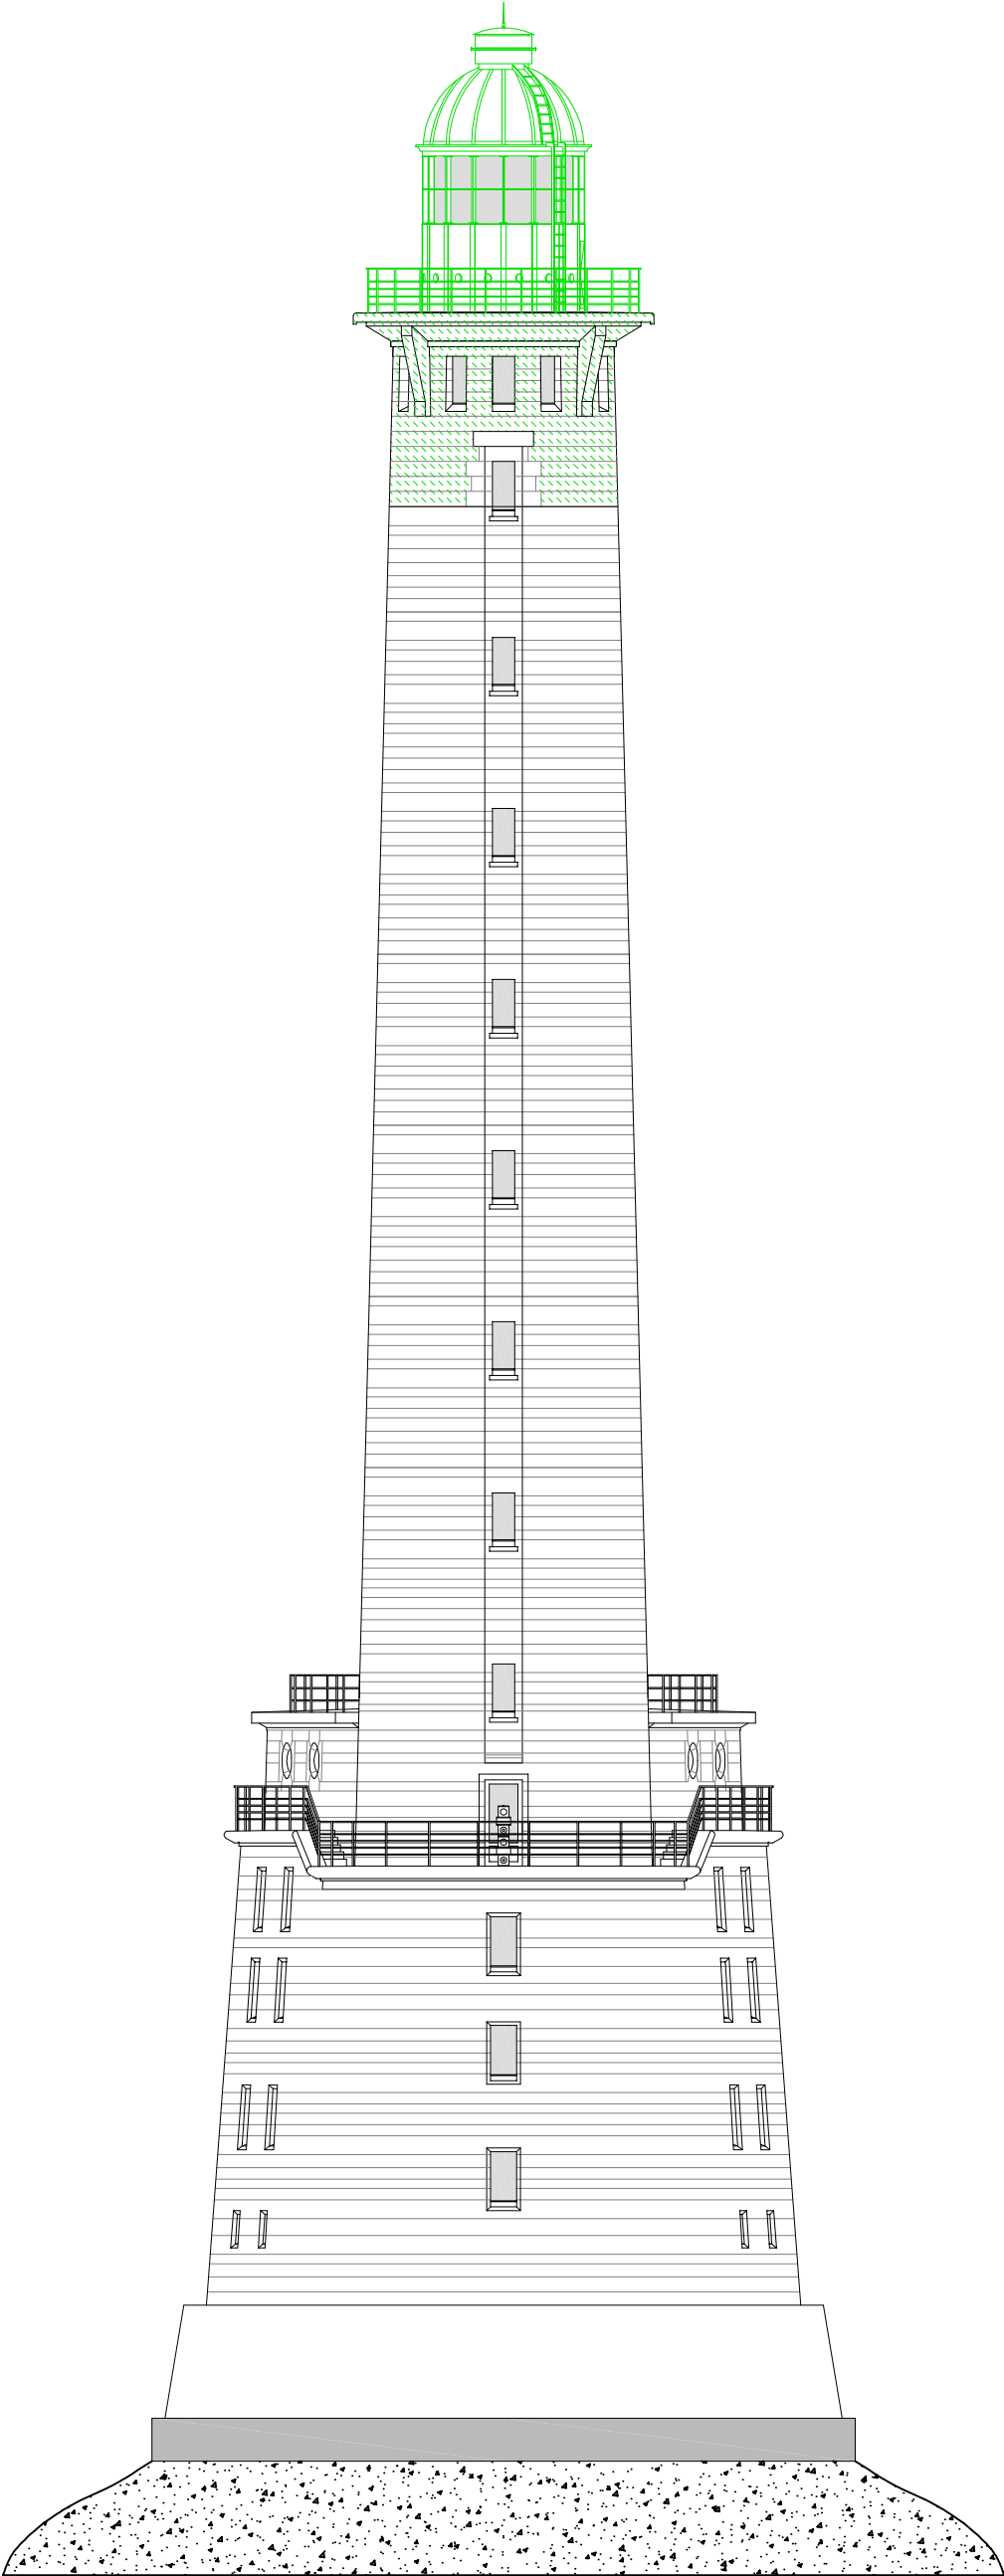

Exposition
sud

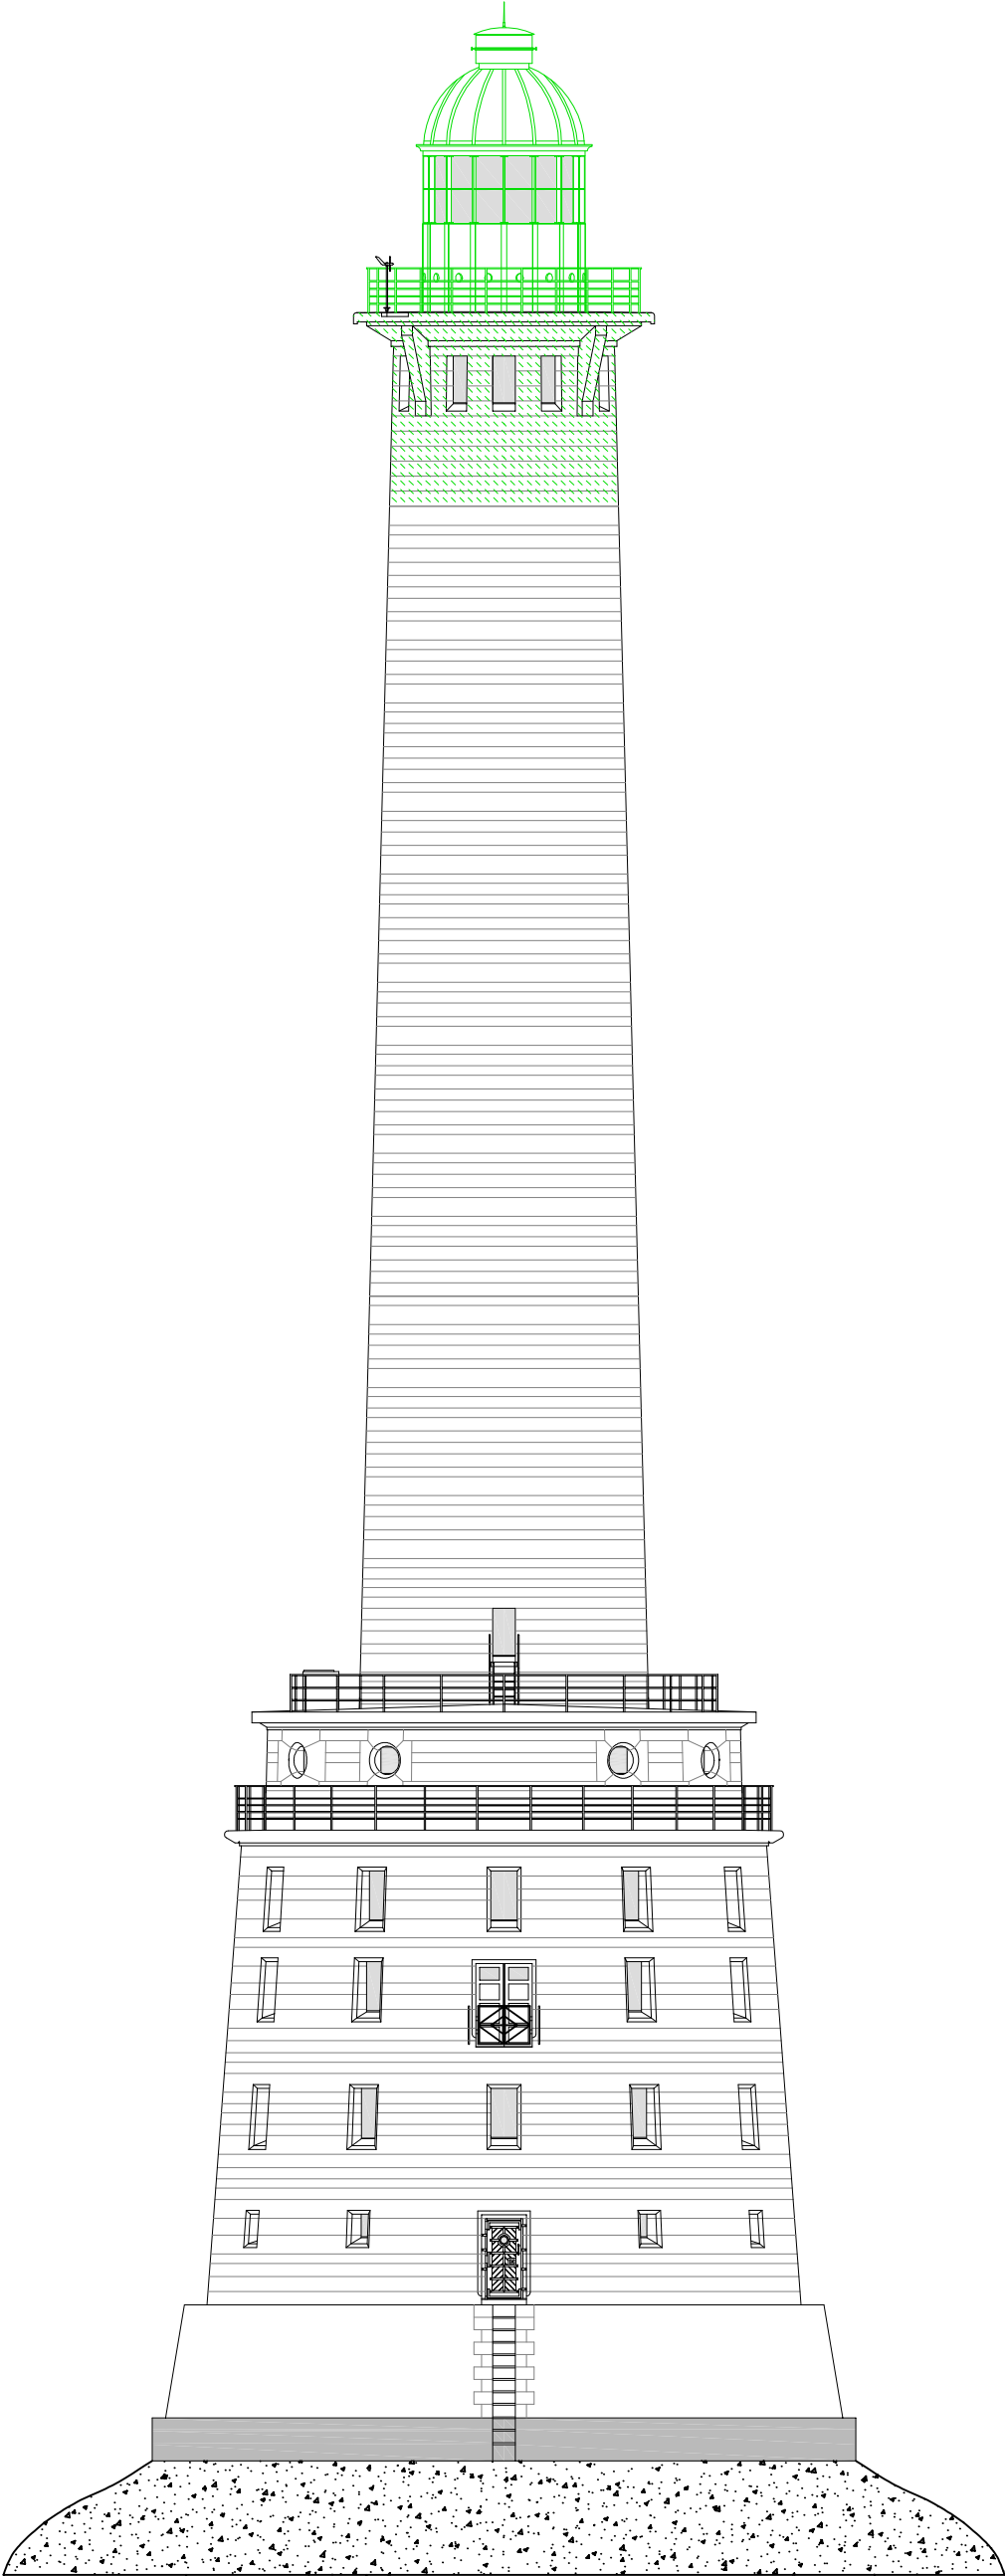

Phare des Roches-Douvres
Façades latérales

Plan N° 4

Décembre 2015

Éch : 1/200

Établi par
S. BOULANGER

Vérifié par
J. LALOUER



Direction Interrégionale de la Mer
Nord Atlantique - Manche Ouest
8 Quai Commandant Malbert
29200 Brest
téléphone 02 98 33 40 61