


Exposition ouest

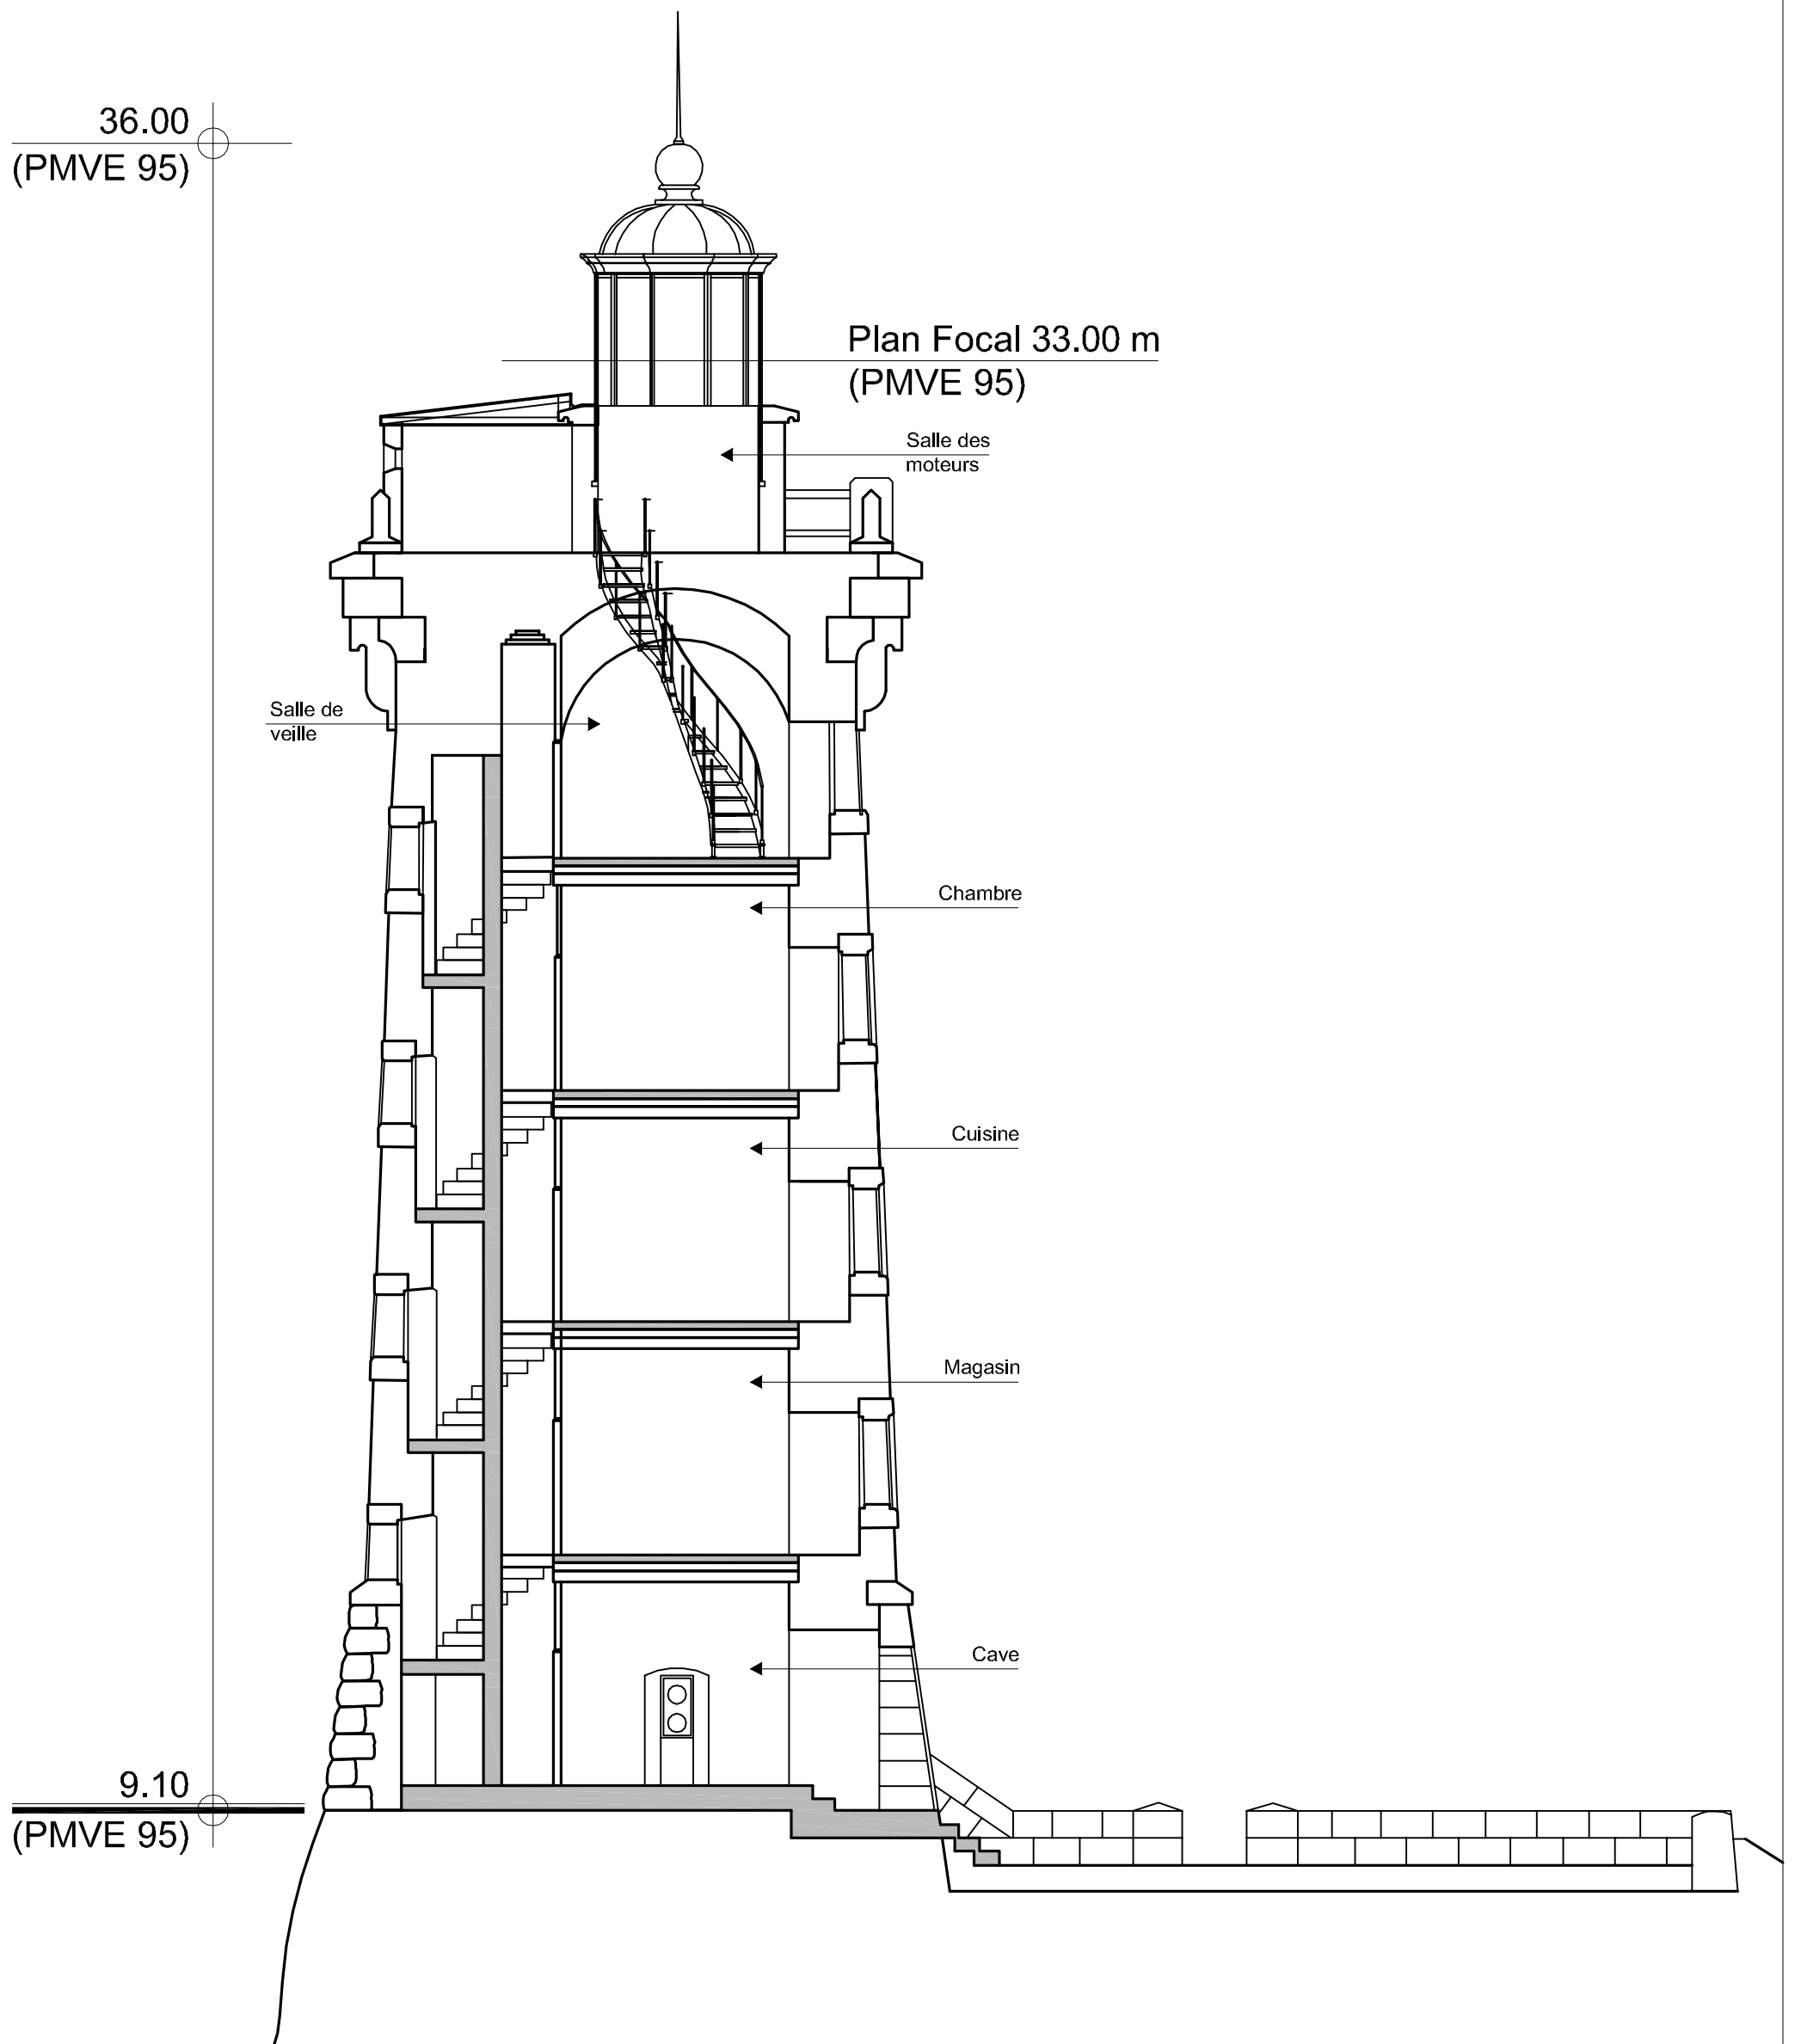

Phare de la Vieille
Coupe verticale

Plan N° 4

Janvier 2013

éch : 1/100

Etabli par
S. RIVOALLON
S. BOULANGER

Vérifié par
R-H MILIN



Direction Interrégionale de la Mer
Nord Atlantique - Manche Ouest
8 Quai Commandant Malbert
29200 Brest
téléphone 02 98 33 40 61