




Exposition sud

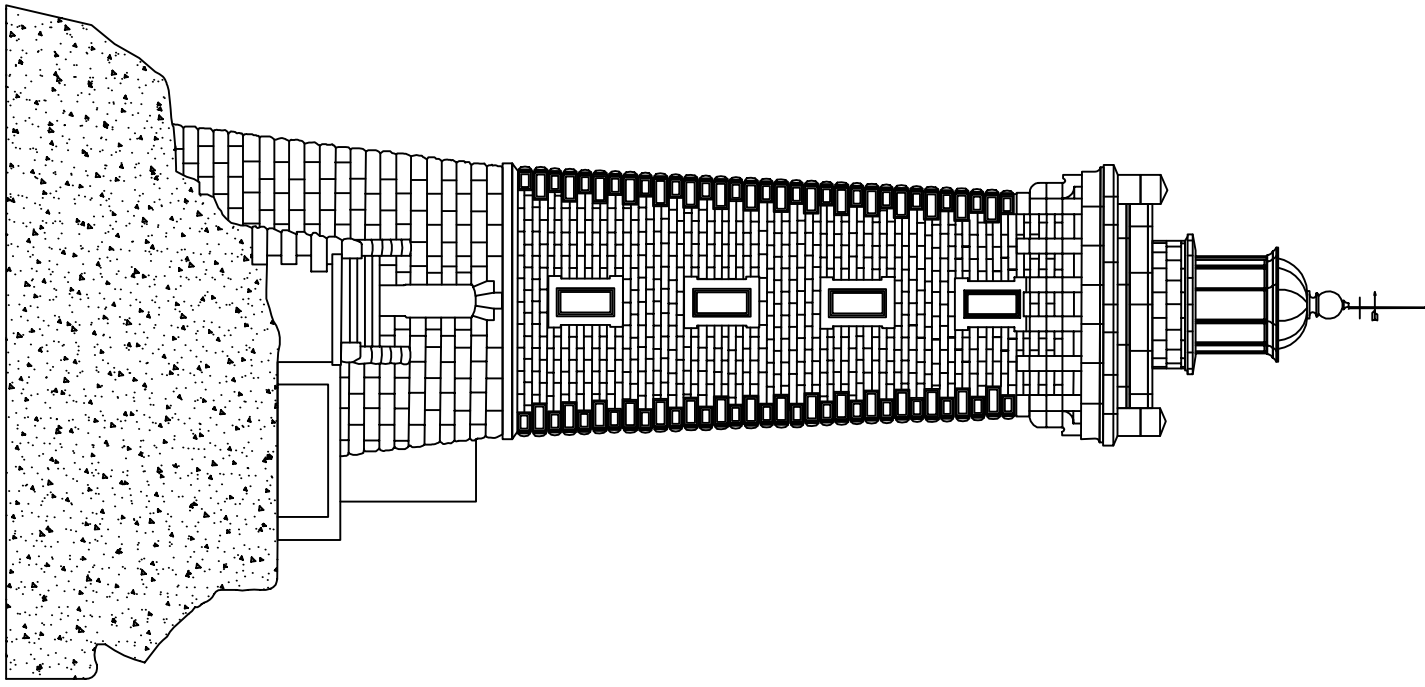

Exposition ouest

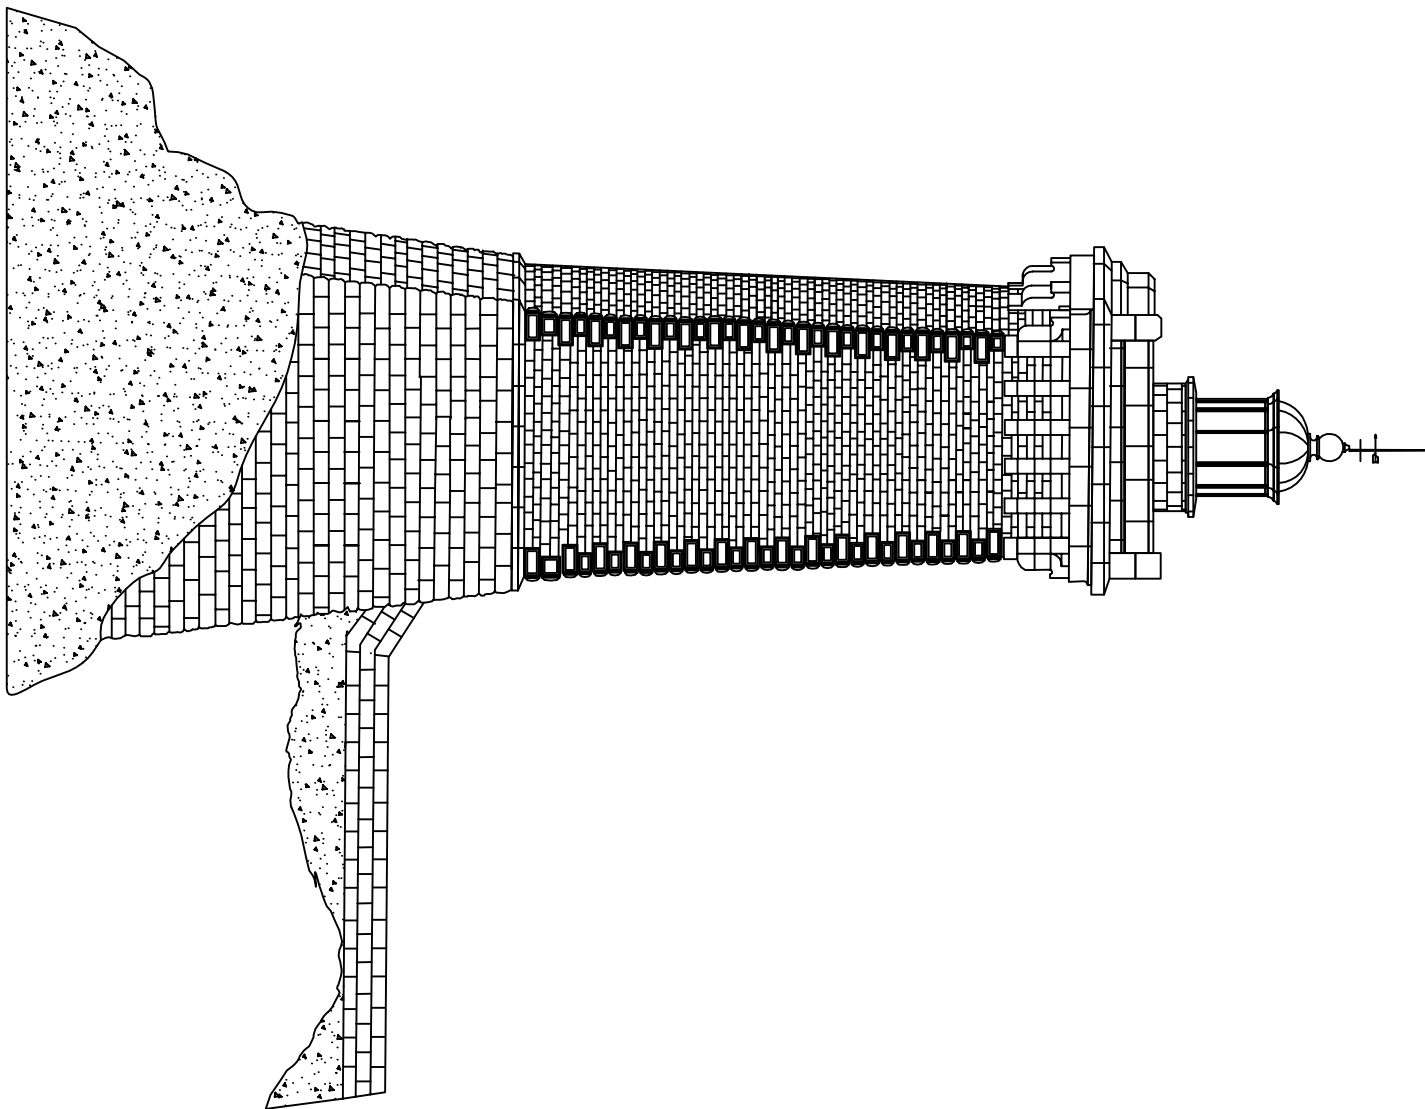

Exposition nord

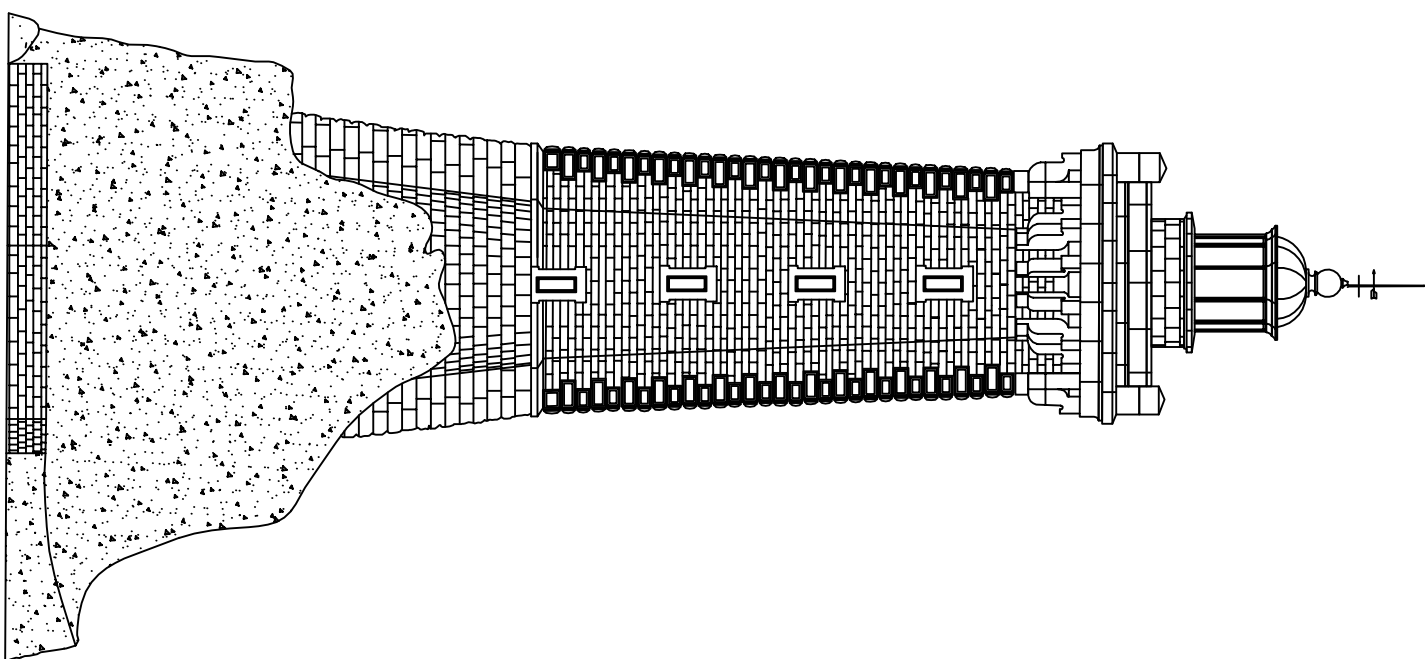

# Phare de la Vieille

## Façades


Plan N° 3

Janvier 2013

Etabli par  
S. RIVOALLON  
S. BOULANGER

Vérifié par  
R-H MILIN

éch : 1/200

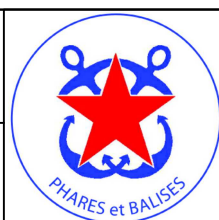

Direction Interrégionale de la Mer  
Nord Atlantique - Manche Ouest  
8 Quai Commandant Malbert  
29200 Brest  
téléphone 02 98 33 40 61