




PHARE DE PENLIAN

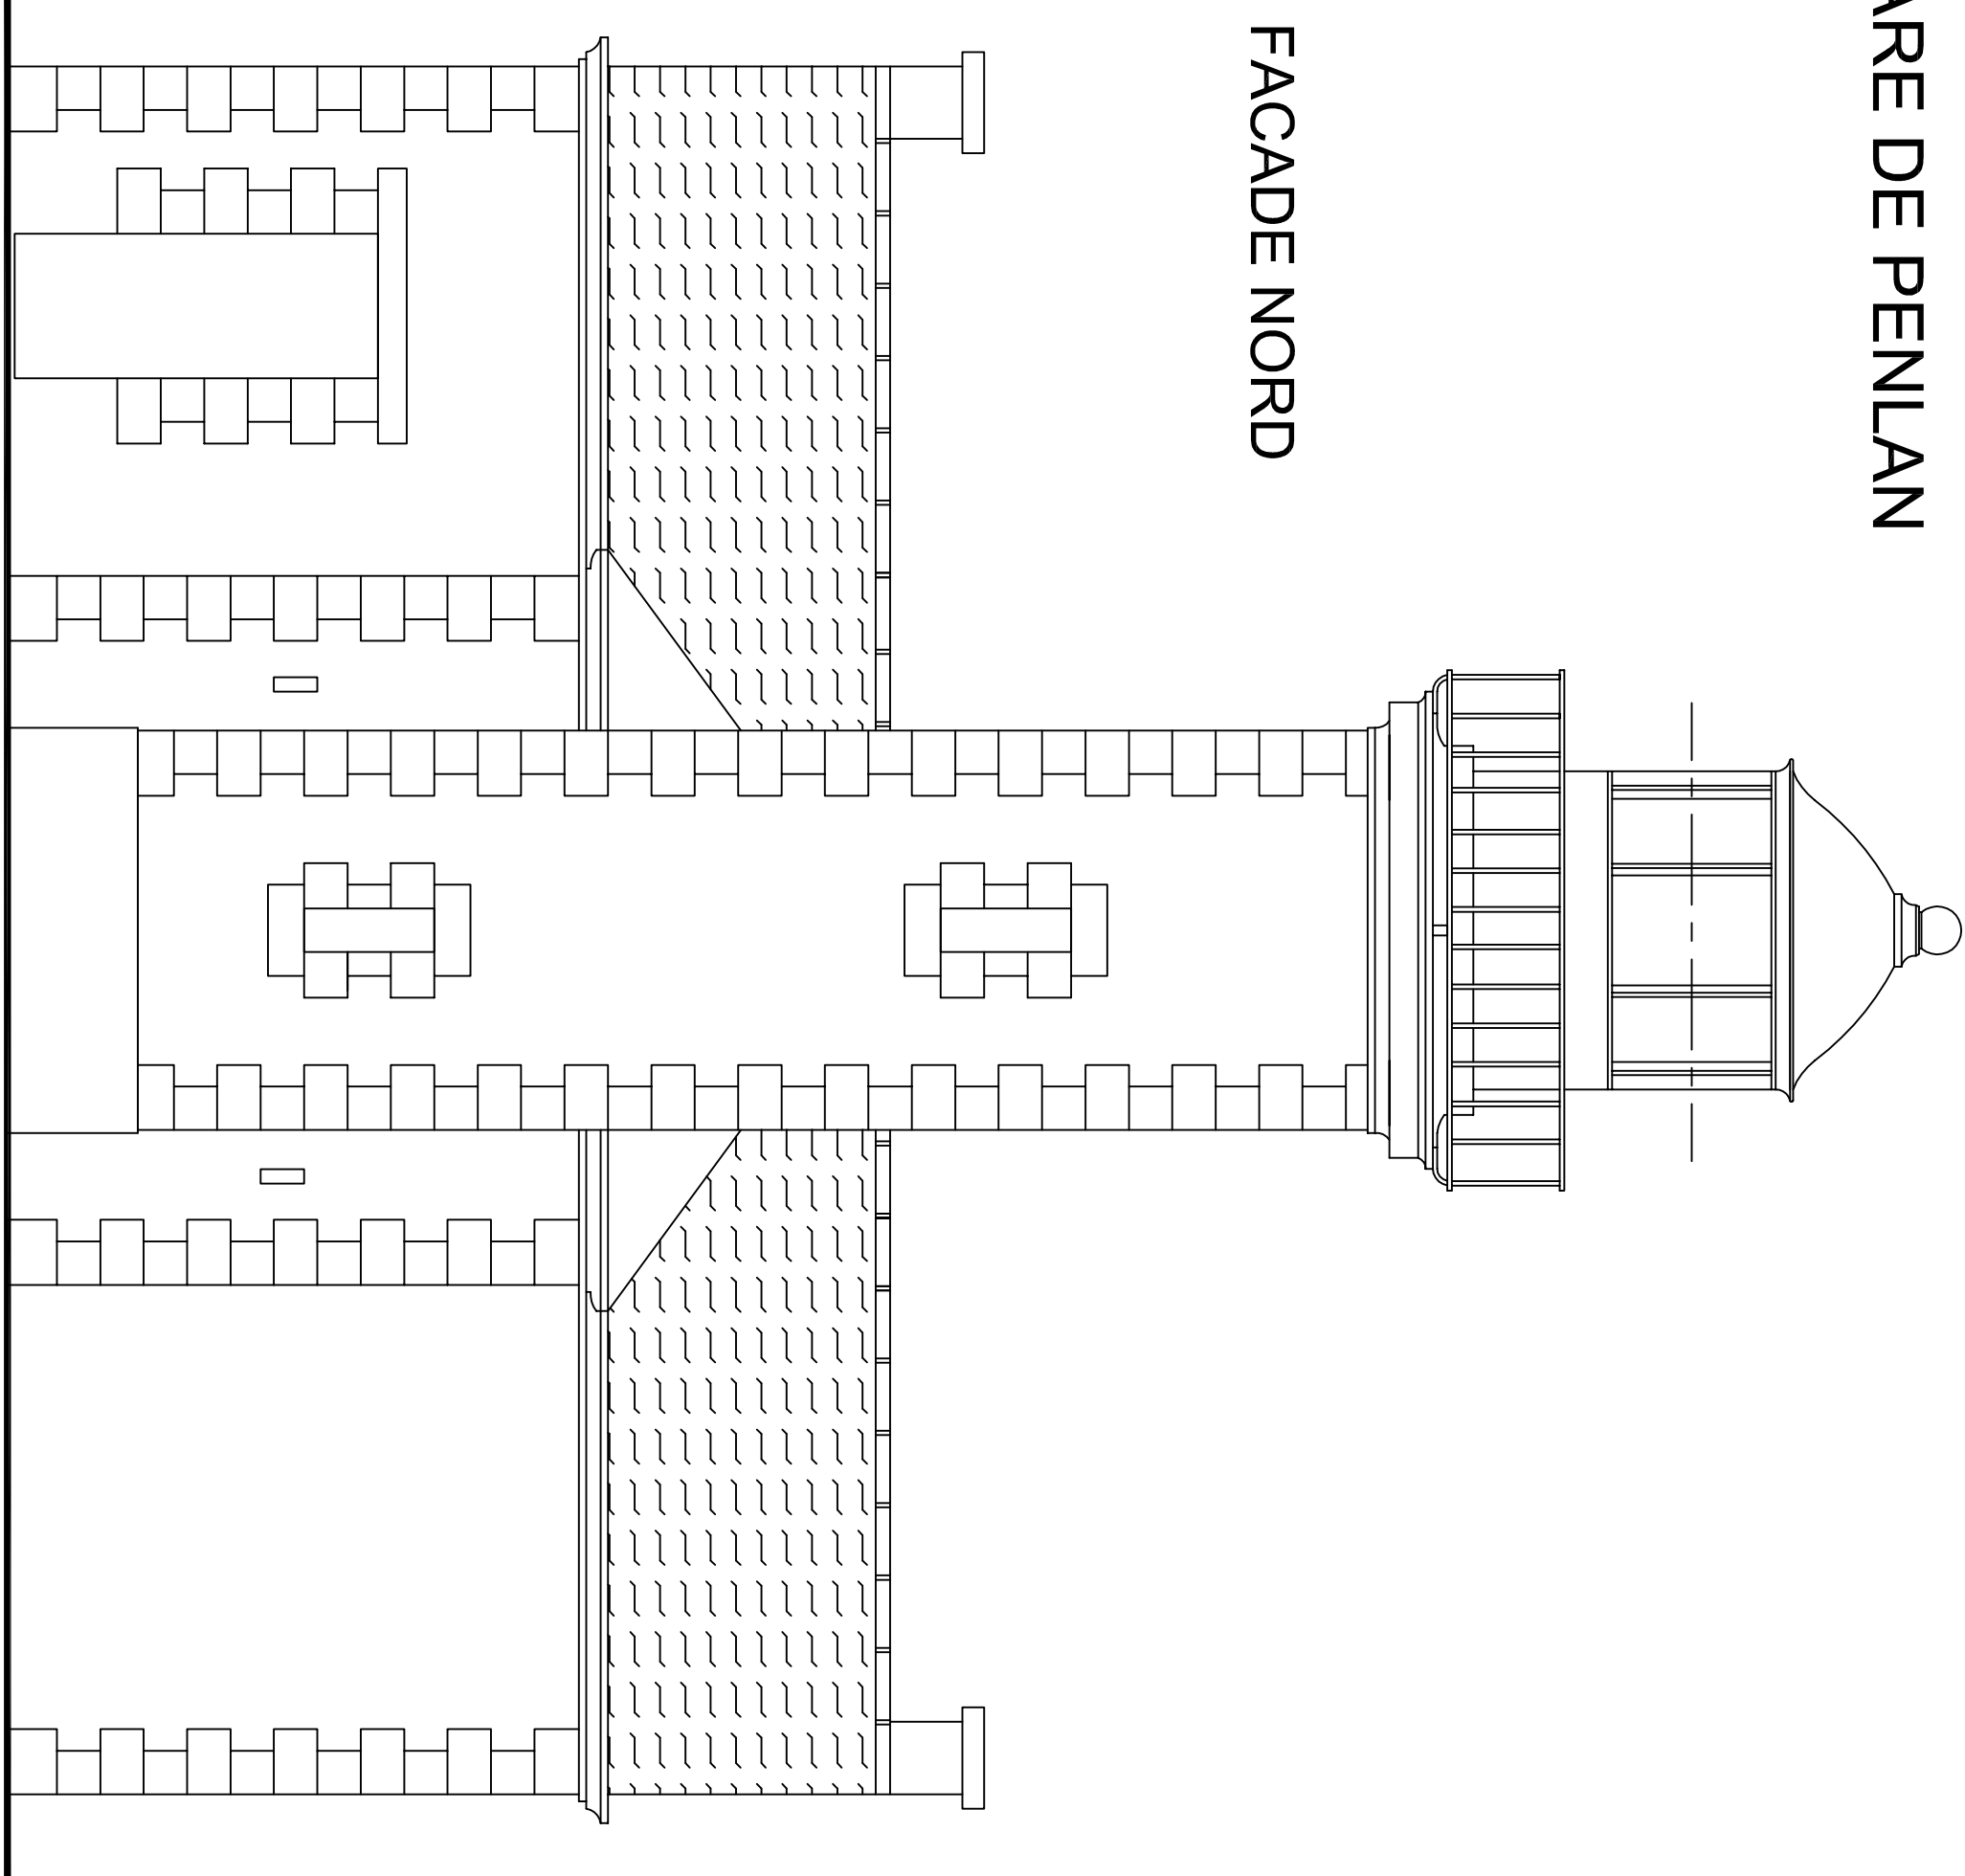

FACADE NORD

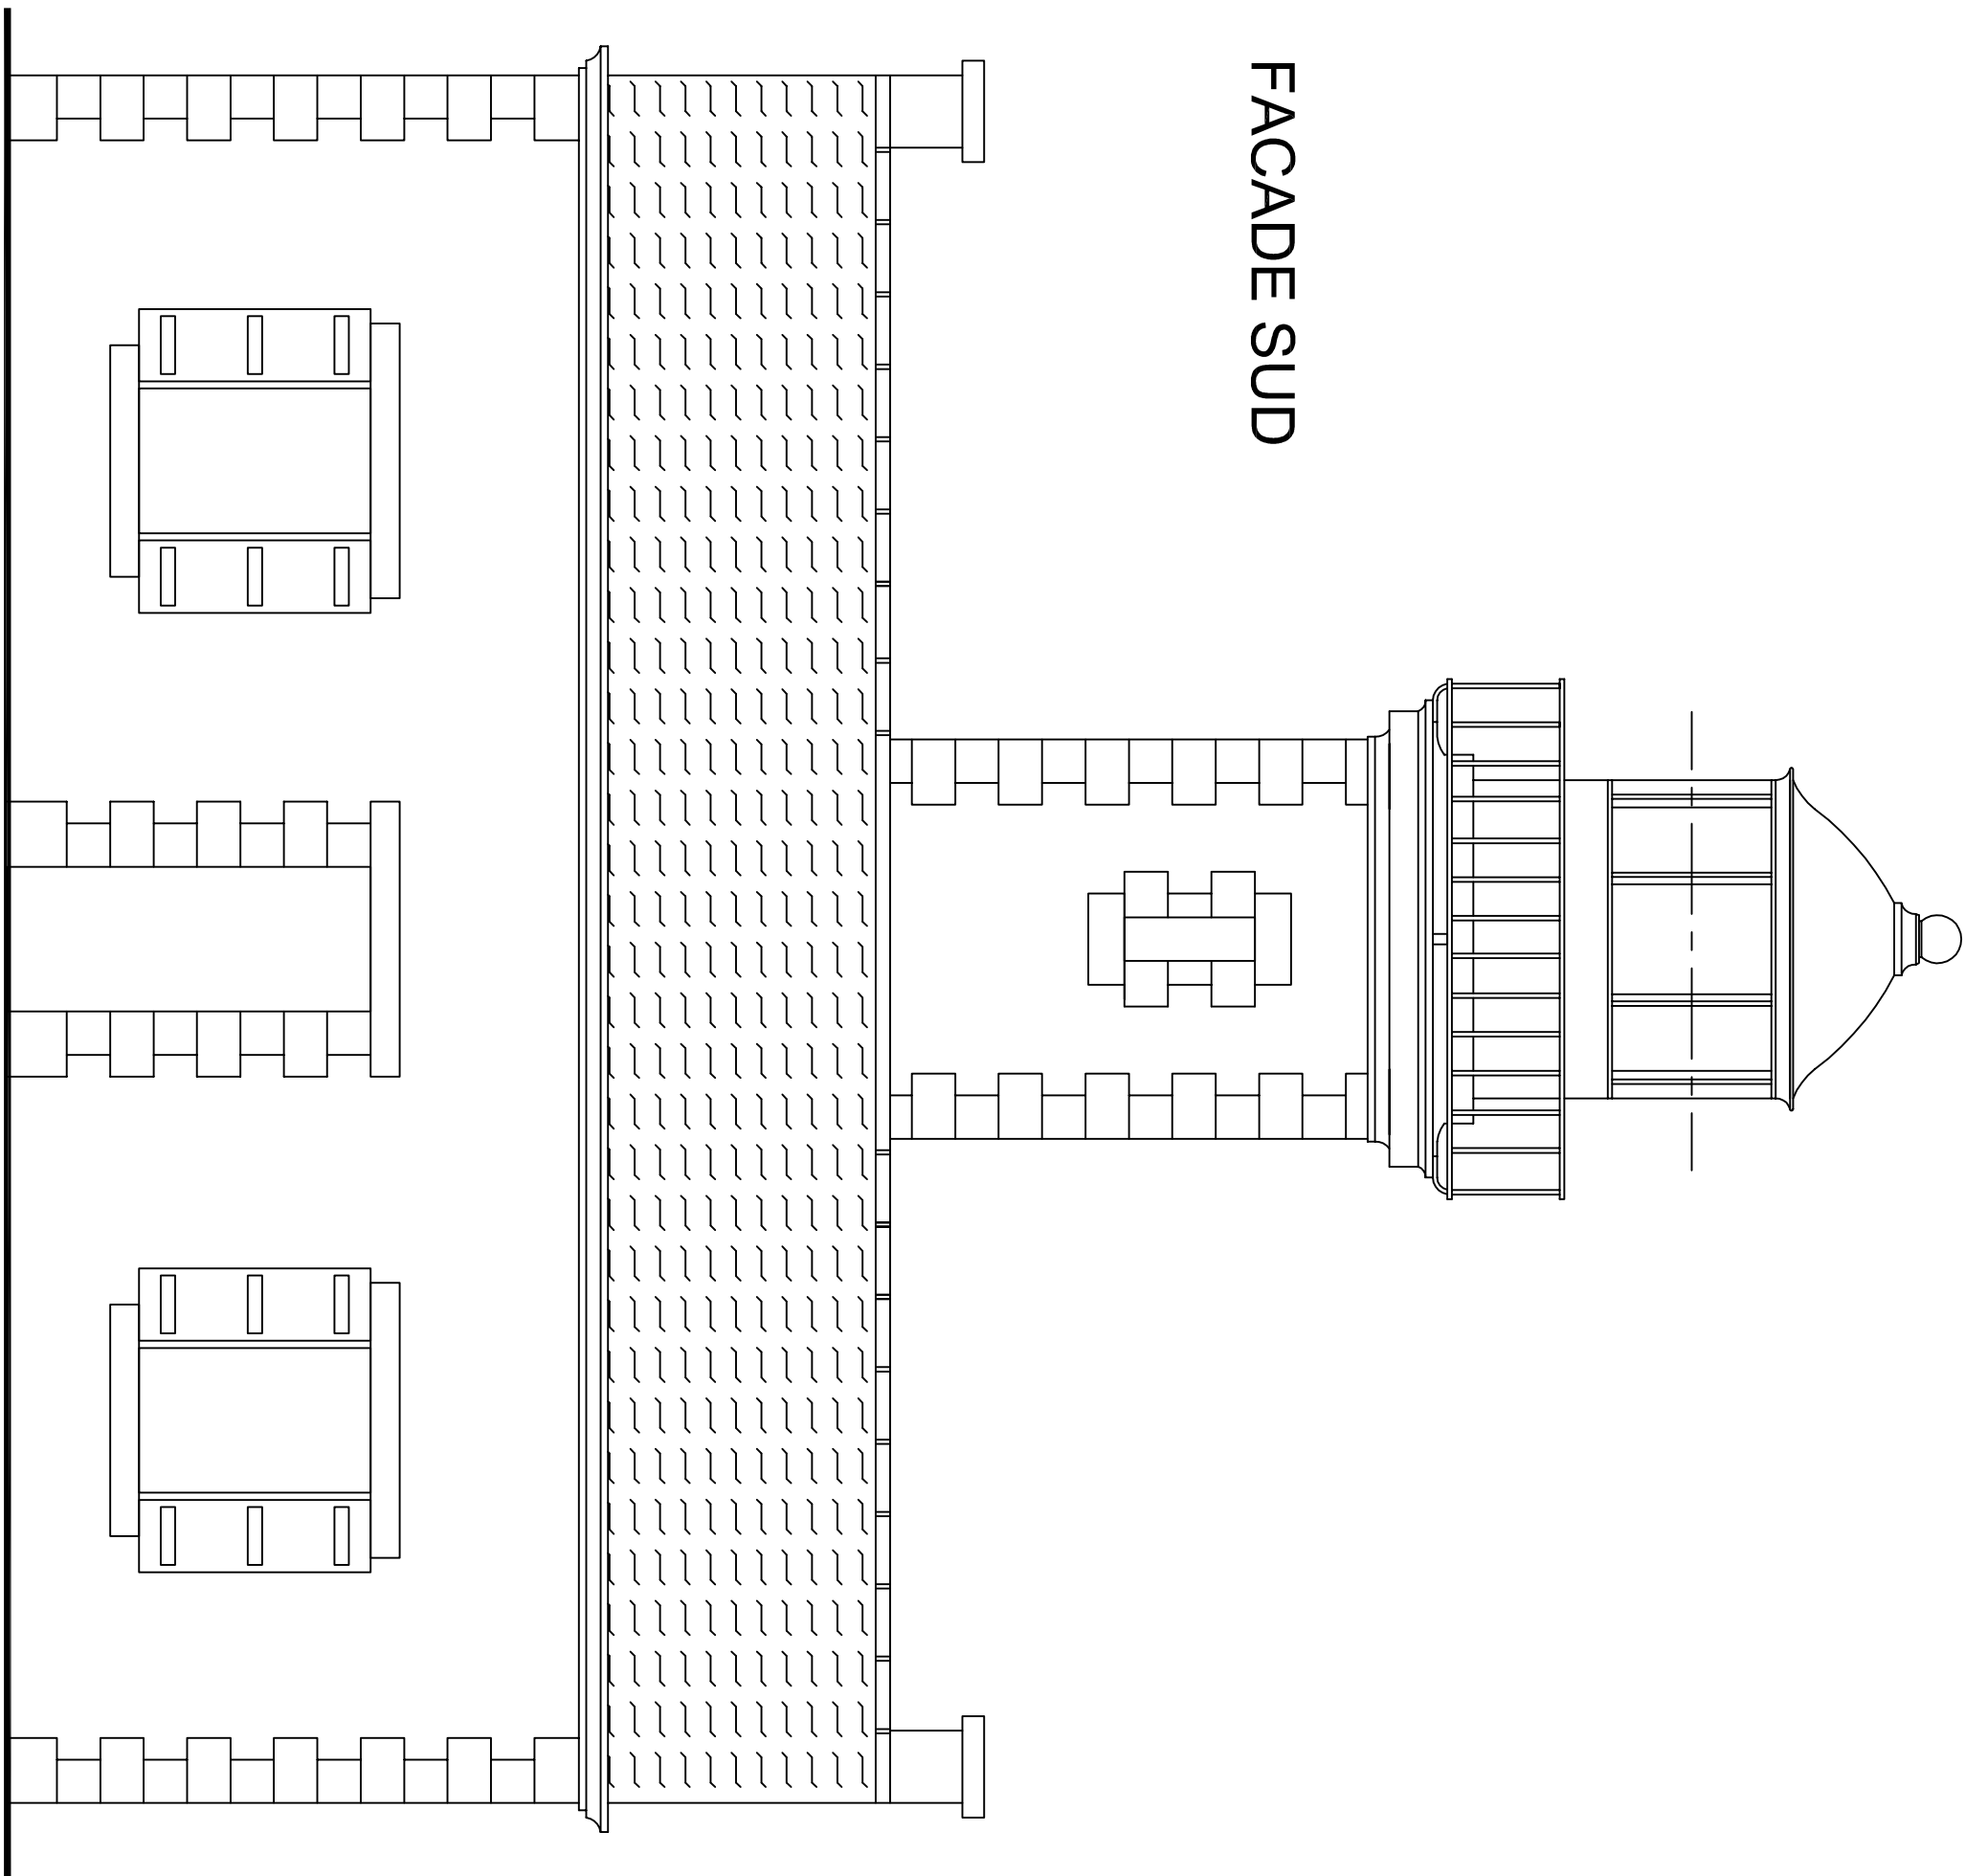


FACADE SUD

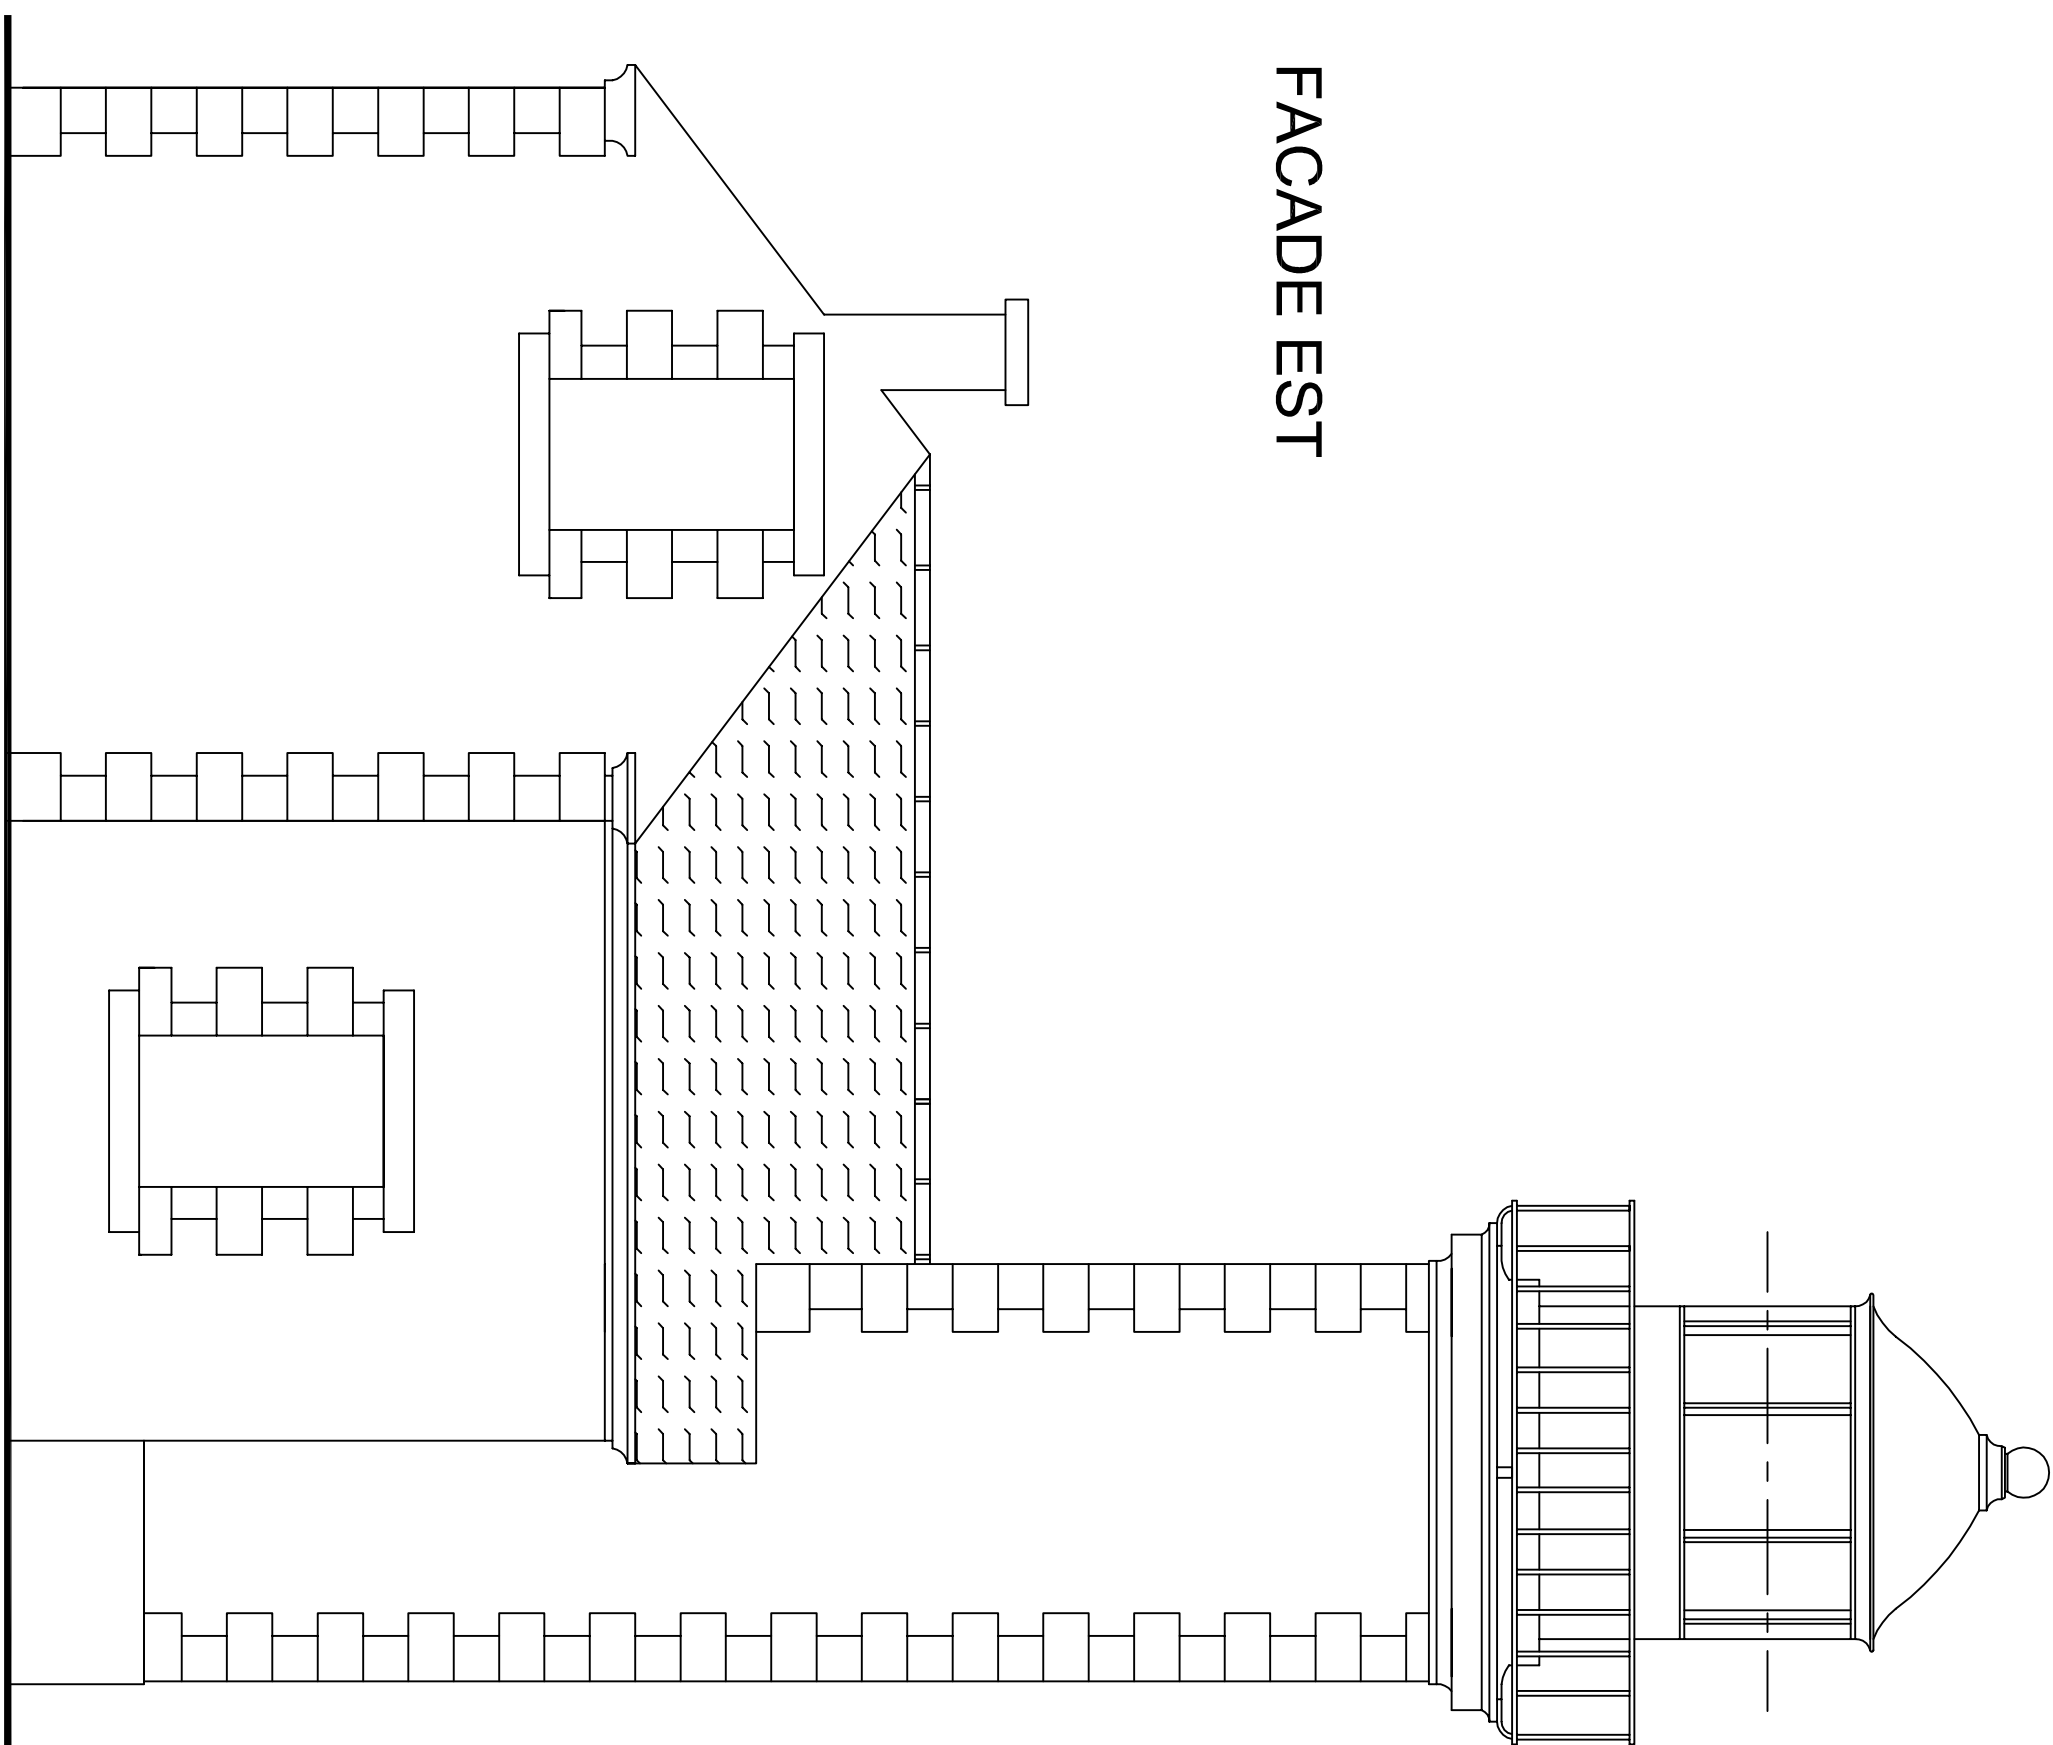


FACADE EST


PLAN DU REZ DE CHAUSSEE

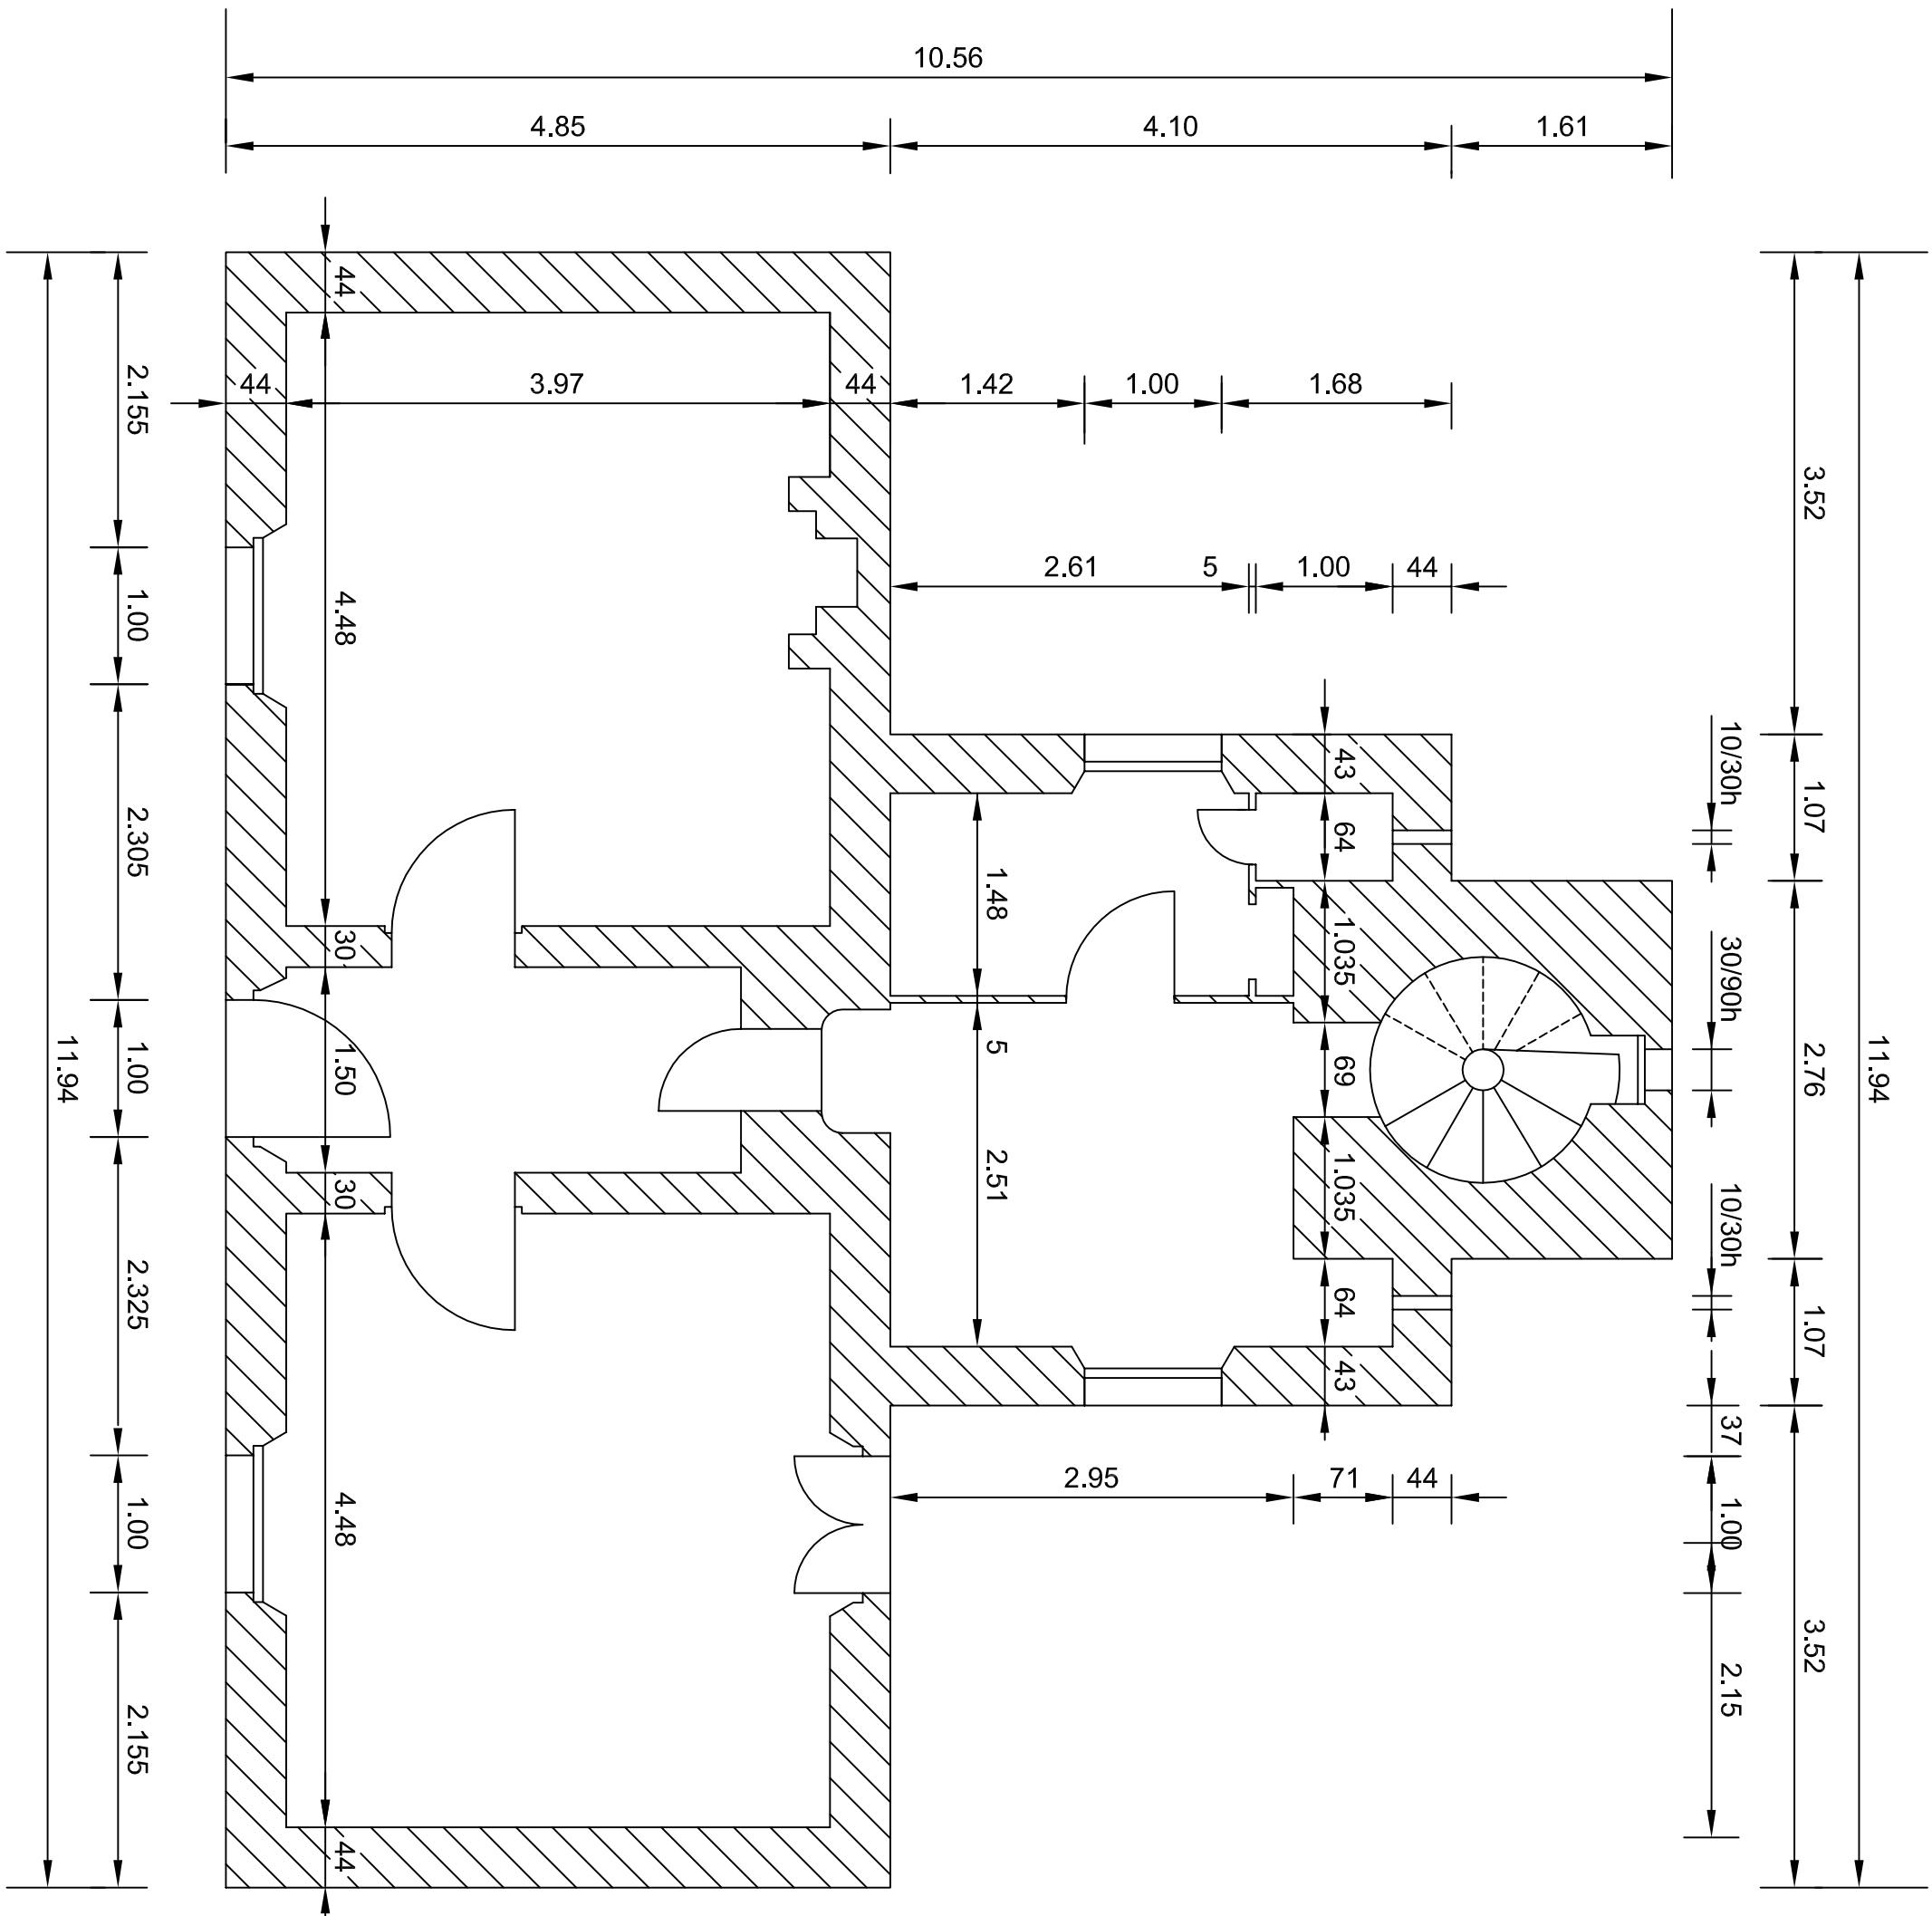

PLAN DES COMBLES

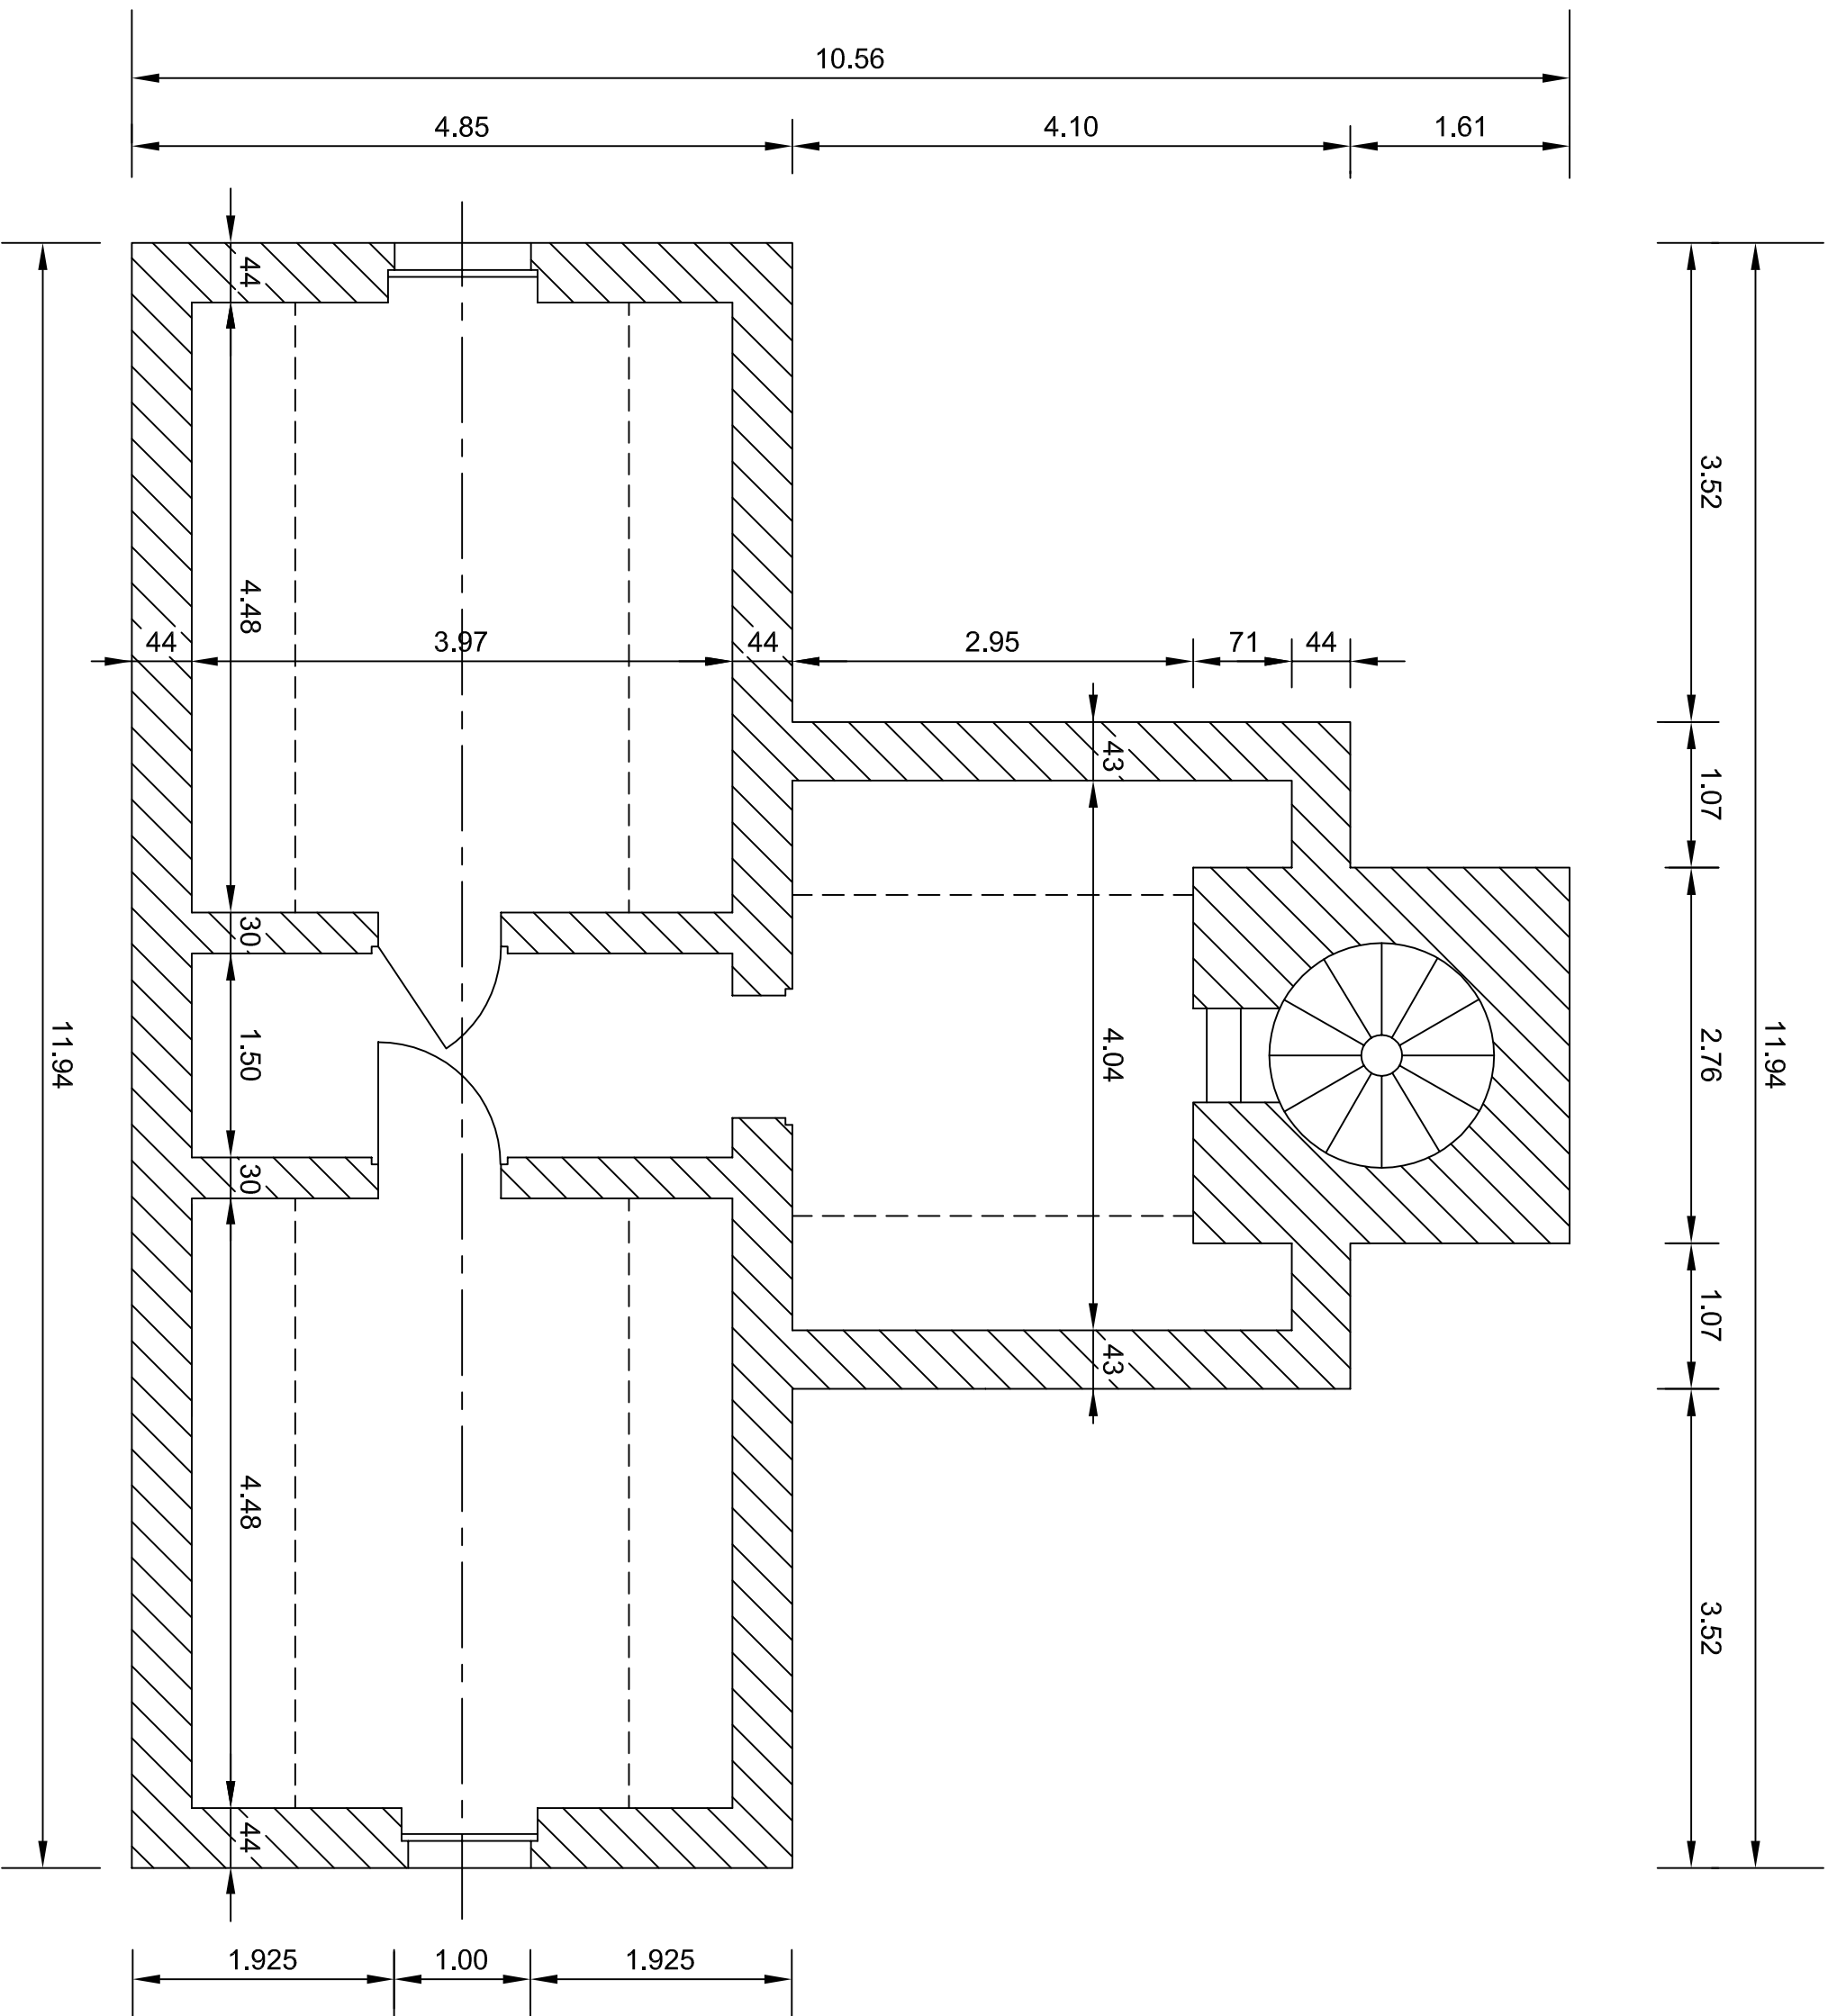

COUPE

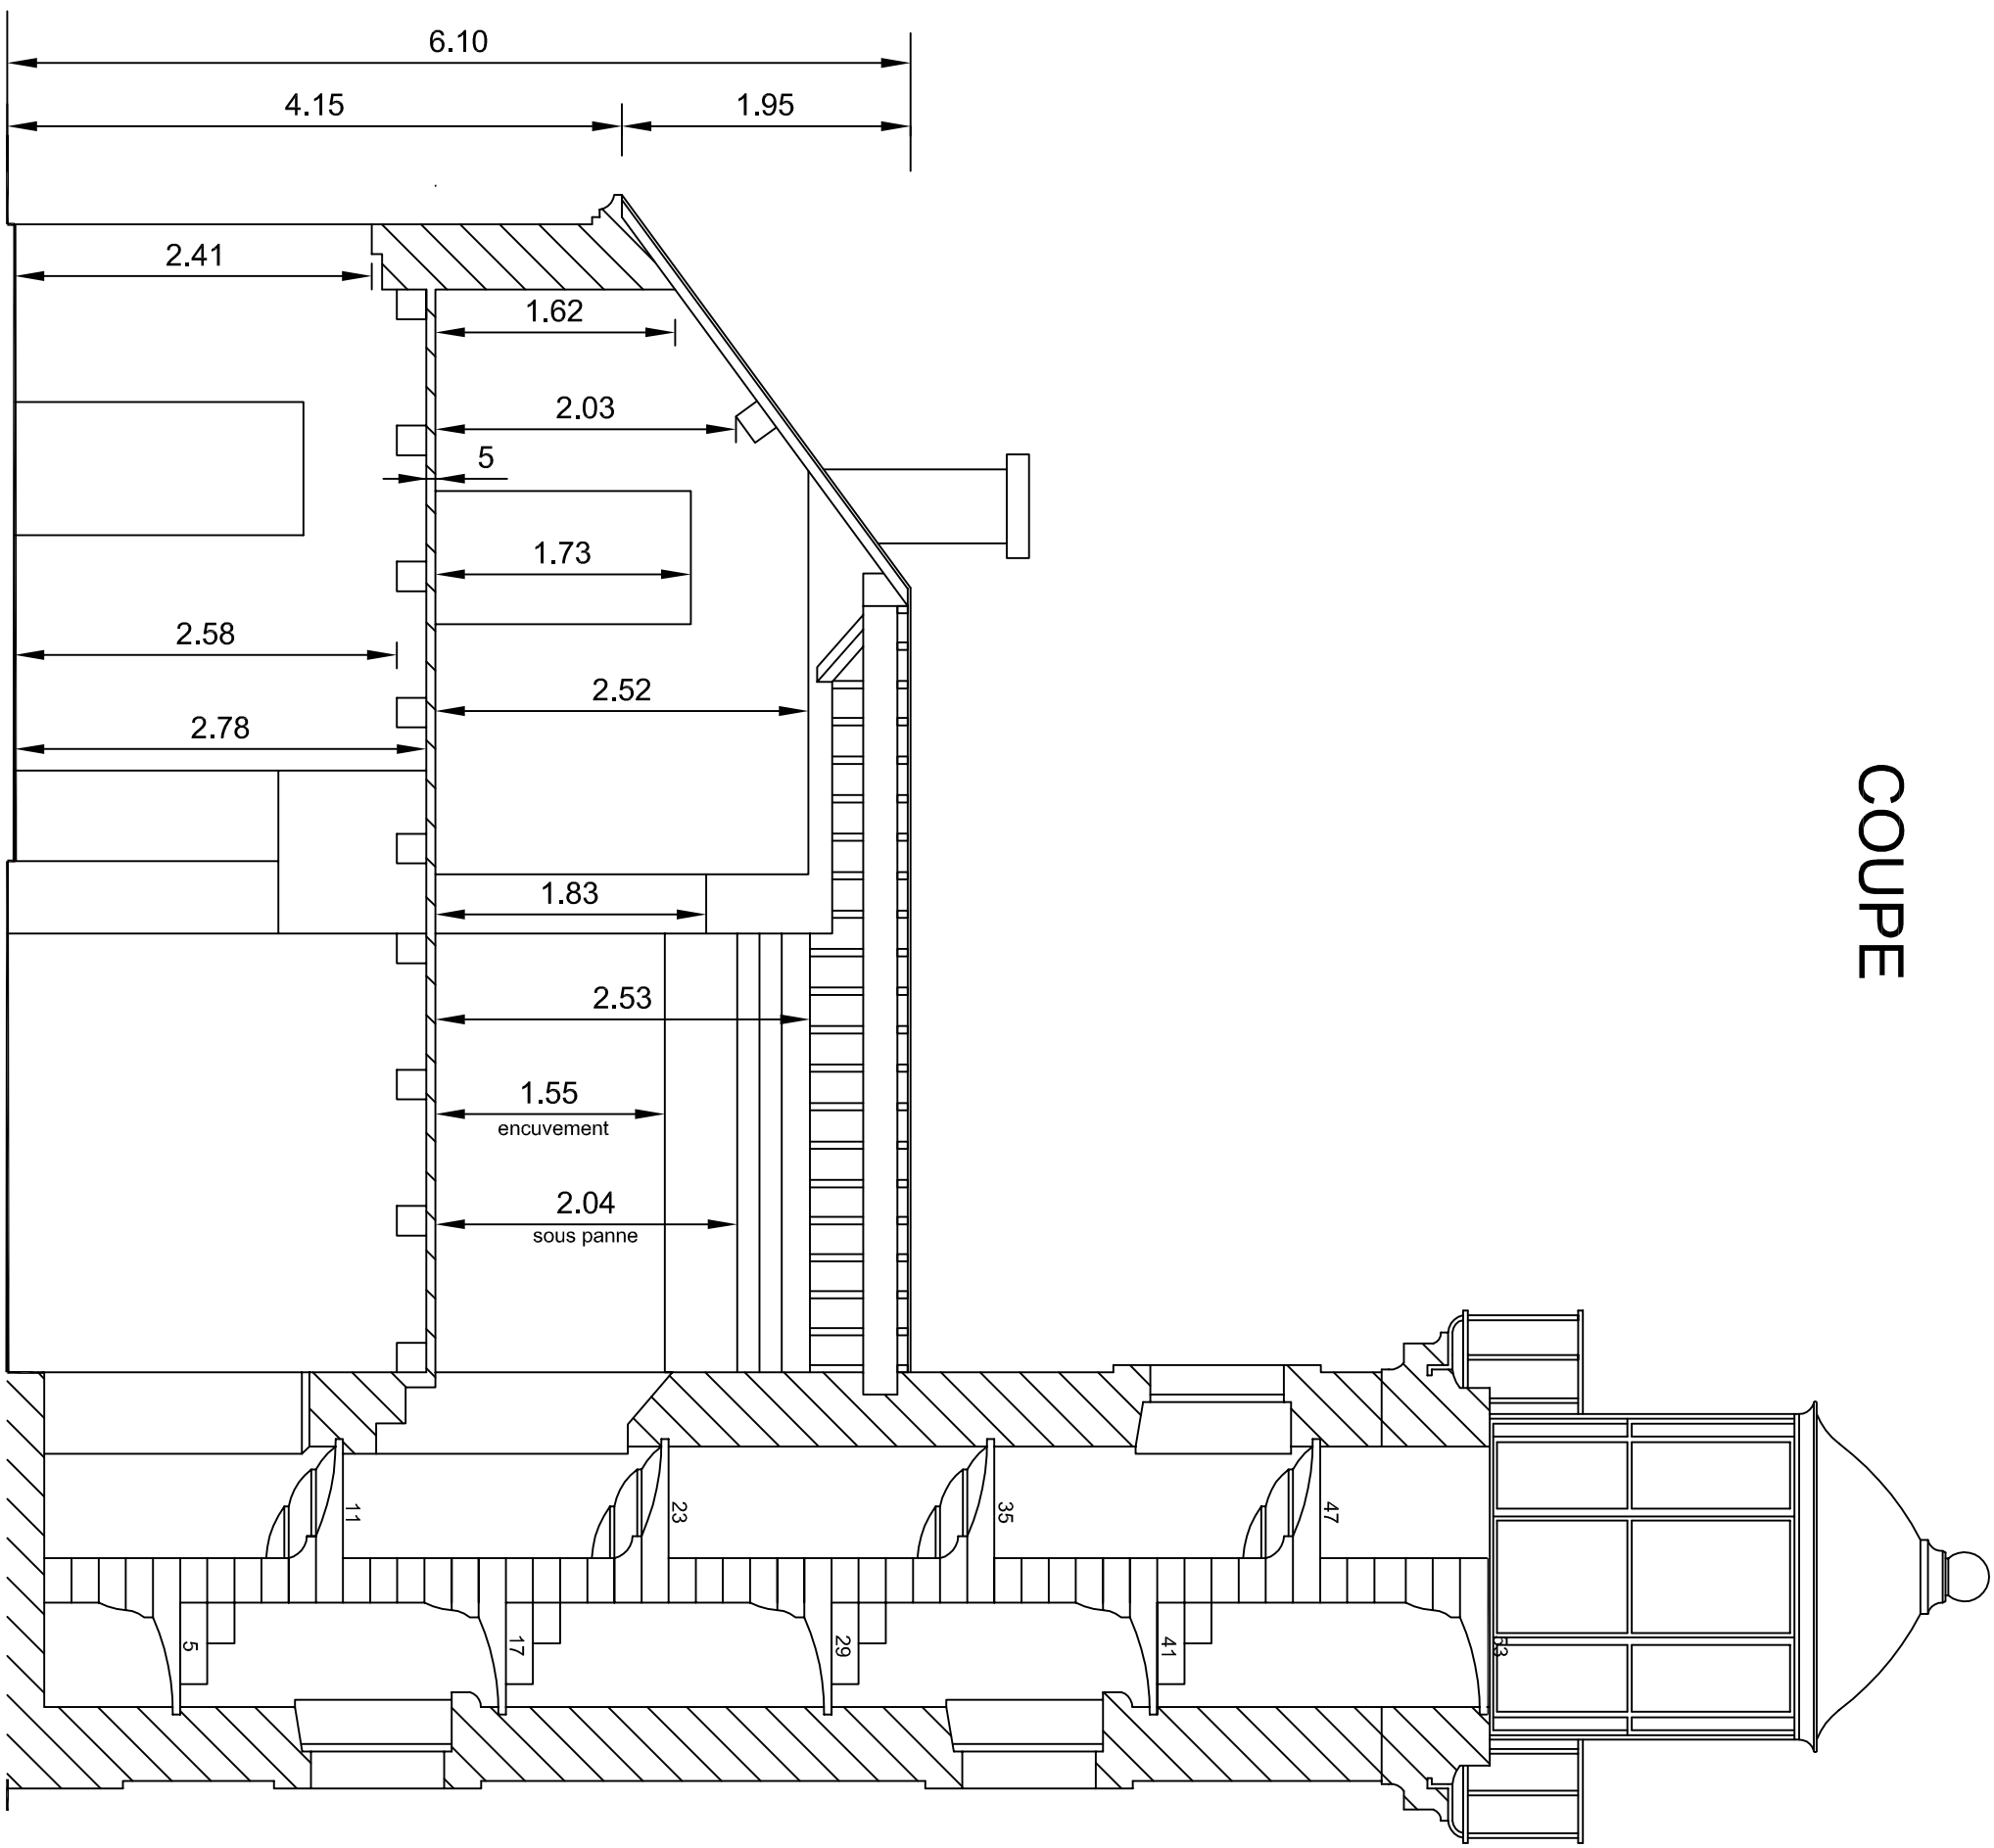

DIRM NAMO - Phares et Balises