




Coupe AB

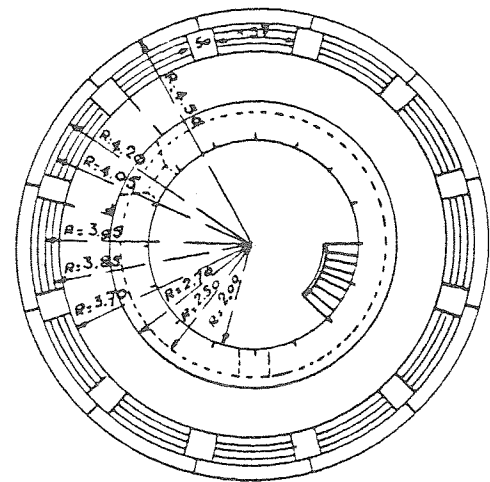


COUPE CD.

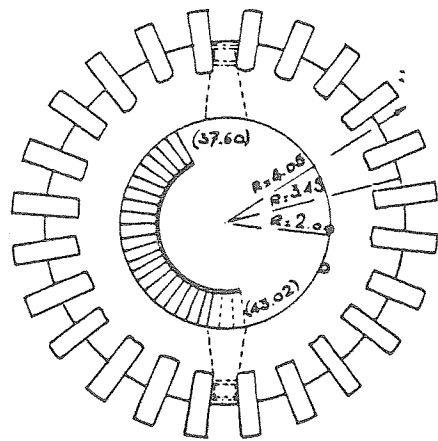


COUPE EF.

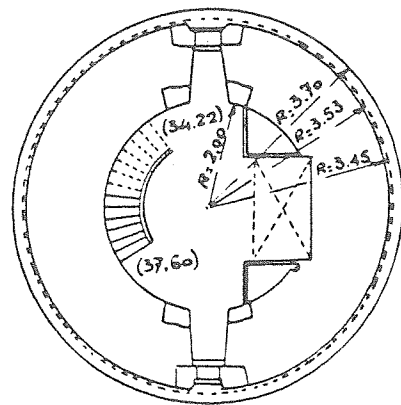


Elévation

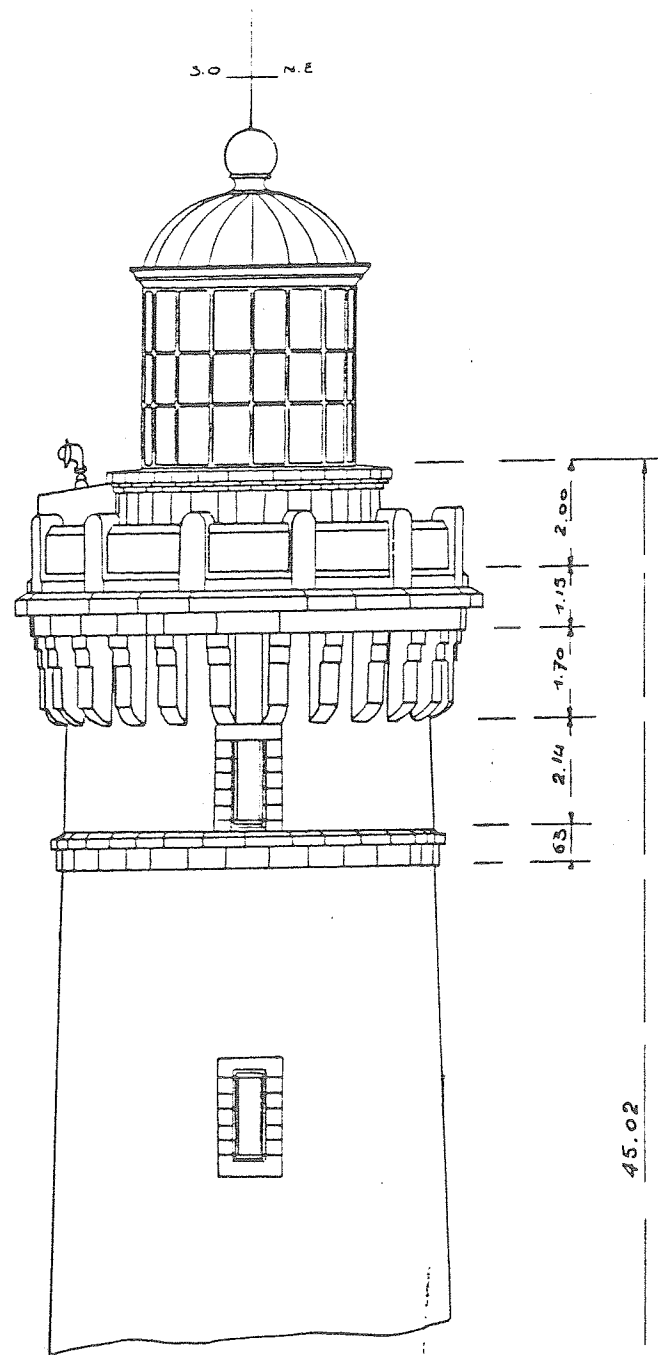

Nouvelle lanterne

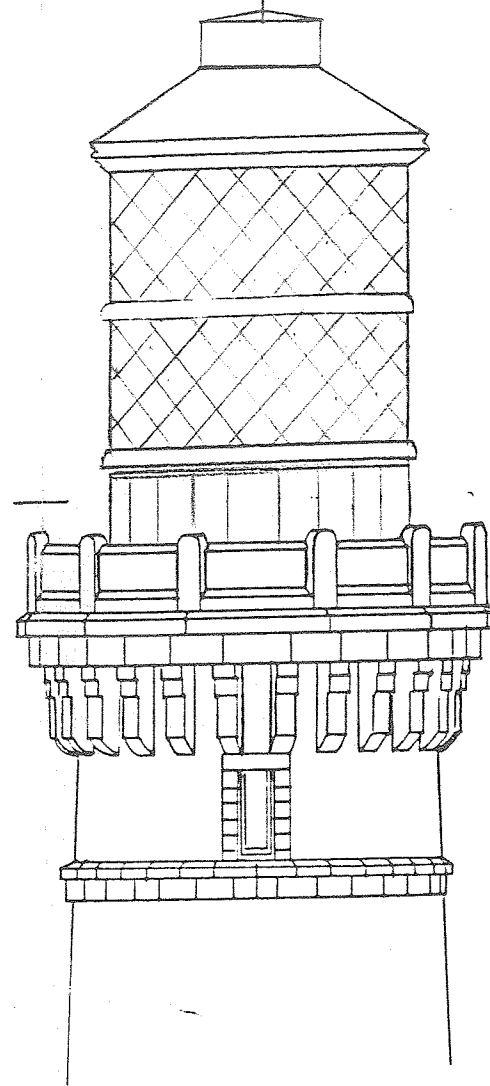


Coupe verticale

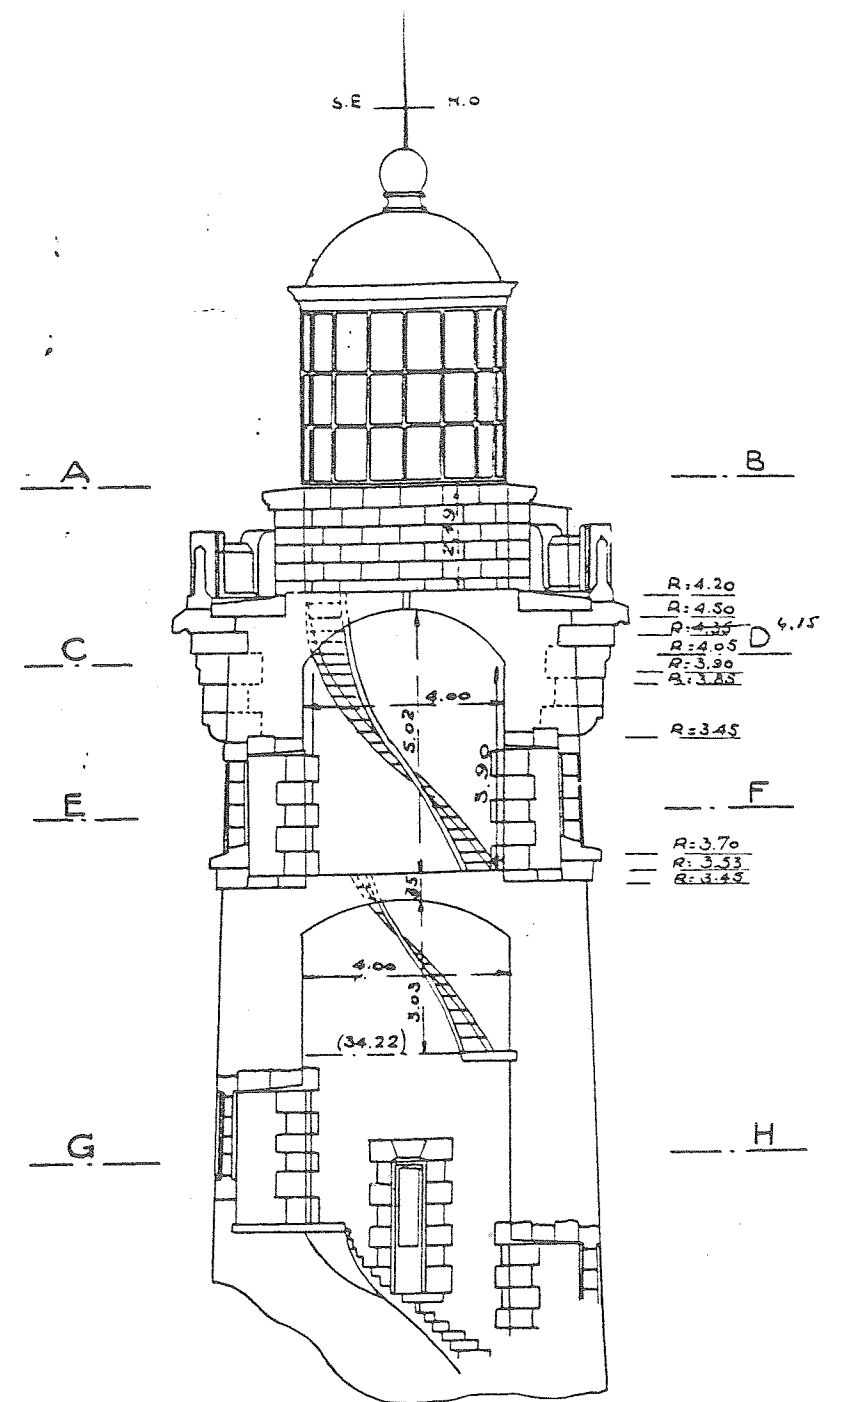

Phare du CREACH

COUPE GH

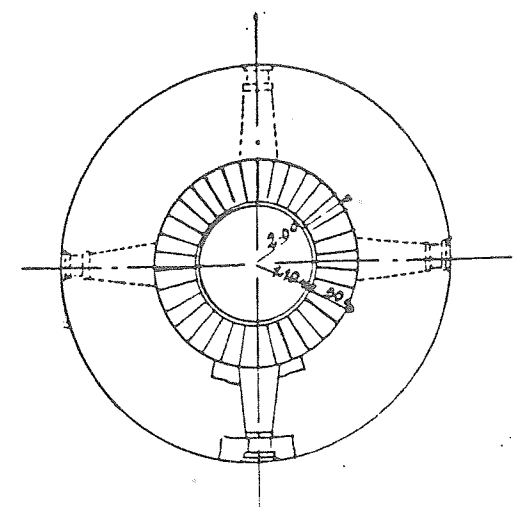

Elevation

Phares & Balises de Brest

