


Coupe en plan du rez-de-chaussée

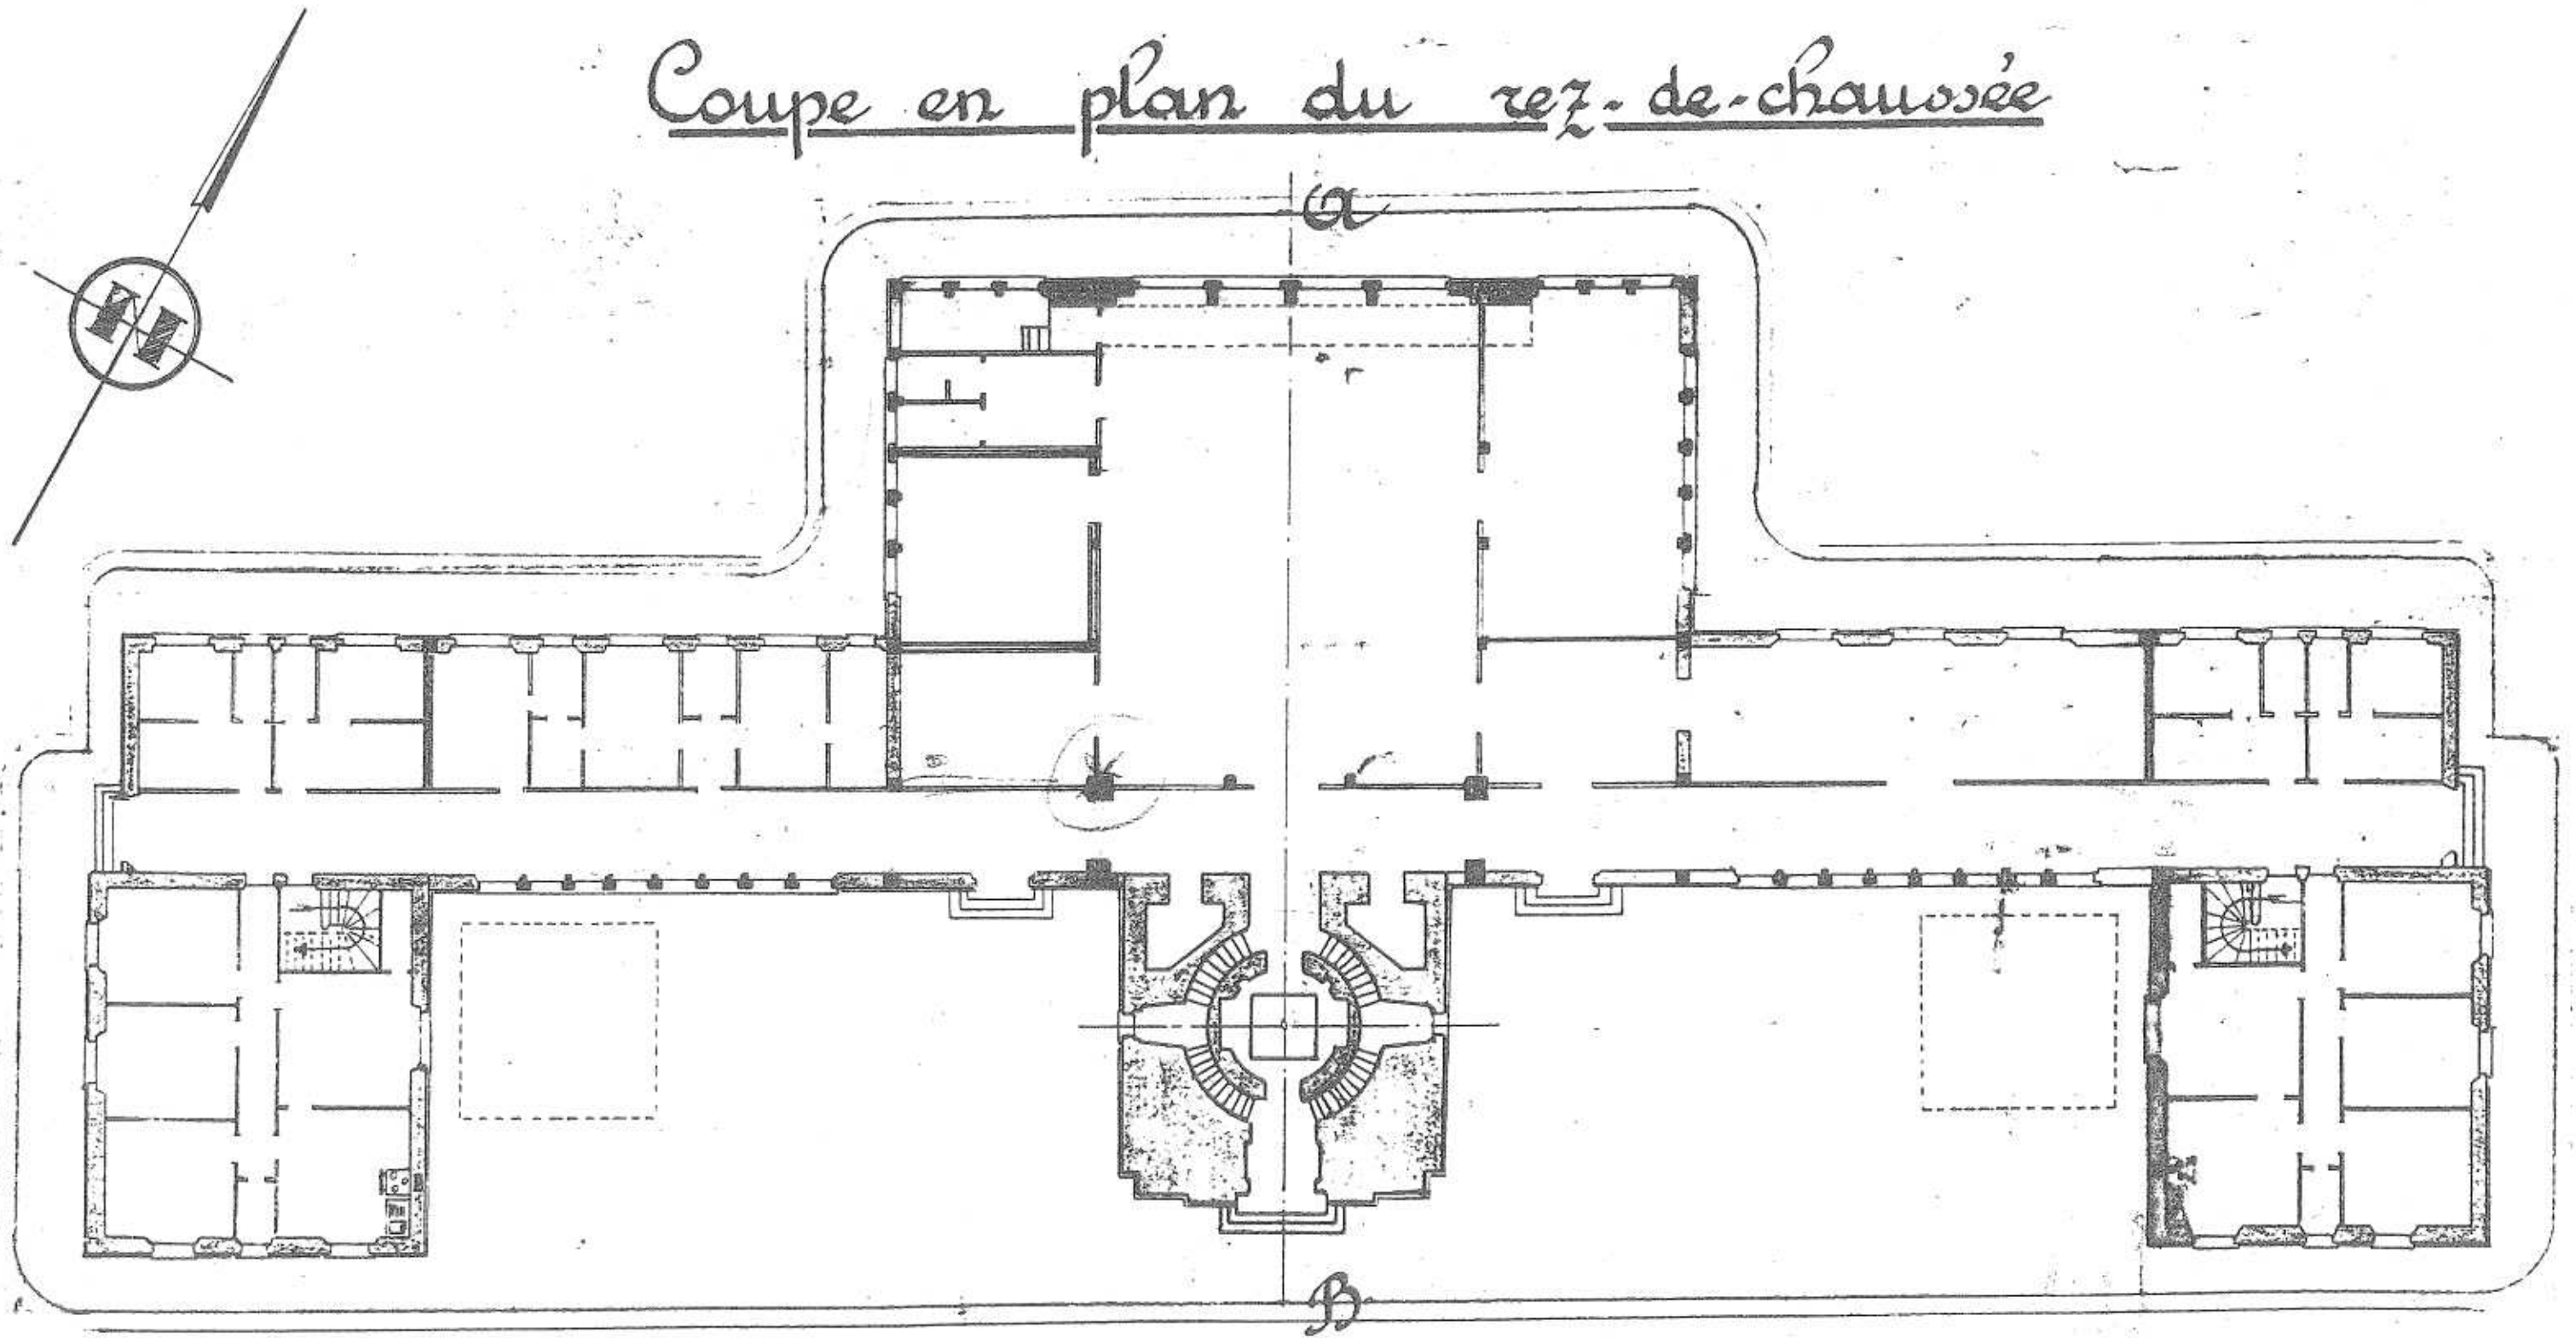

Ech 0.005