

FINISTÈRE - ÎLE D'OUESSANT
PHARE DU CRÉAC'H


APPEL À MANIFESTATION D'INTÉRÊT
Modernisation du phare

EA 01


ÉCH. 1/300 0 5 10 m

PLAN DE MASSE
ÉTAT ACTUEL


Décembre 2025

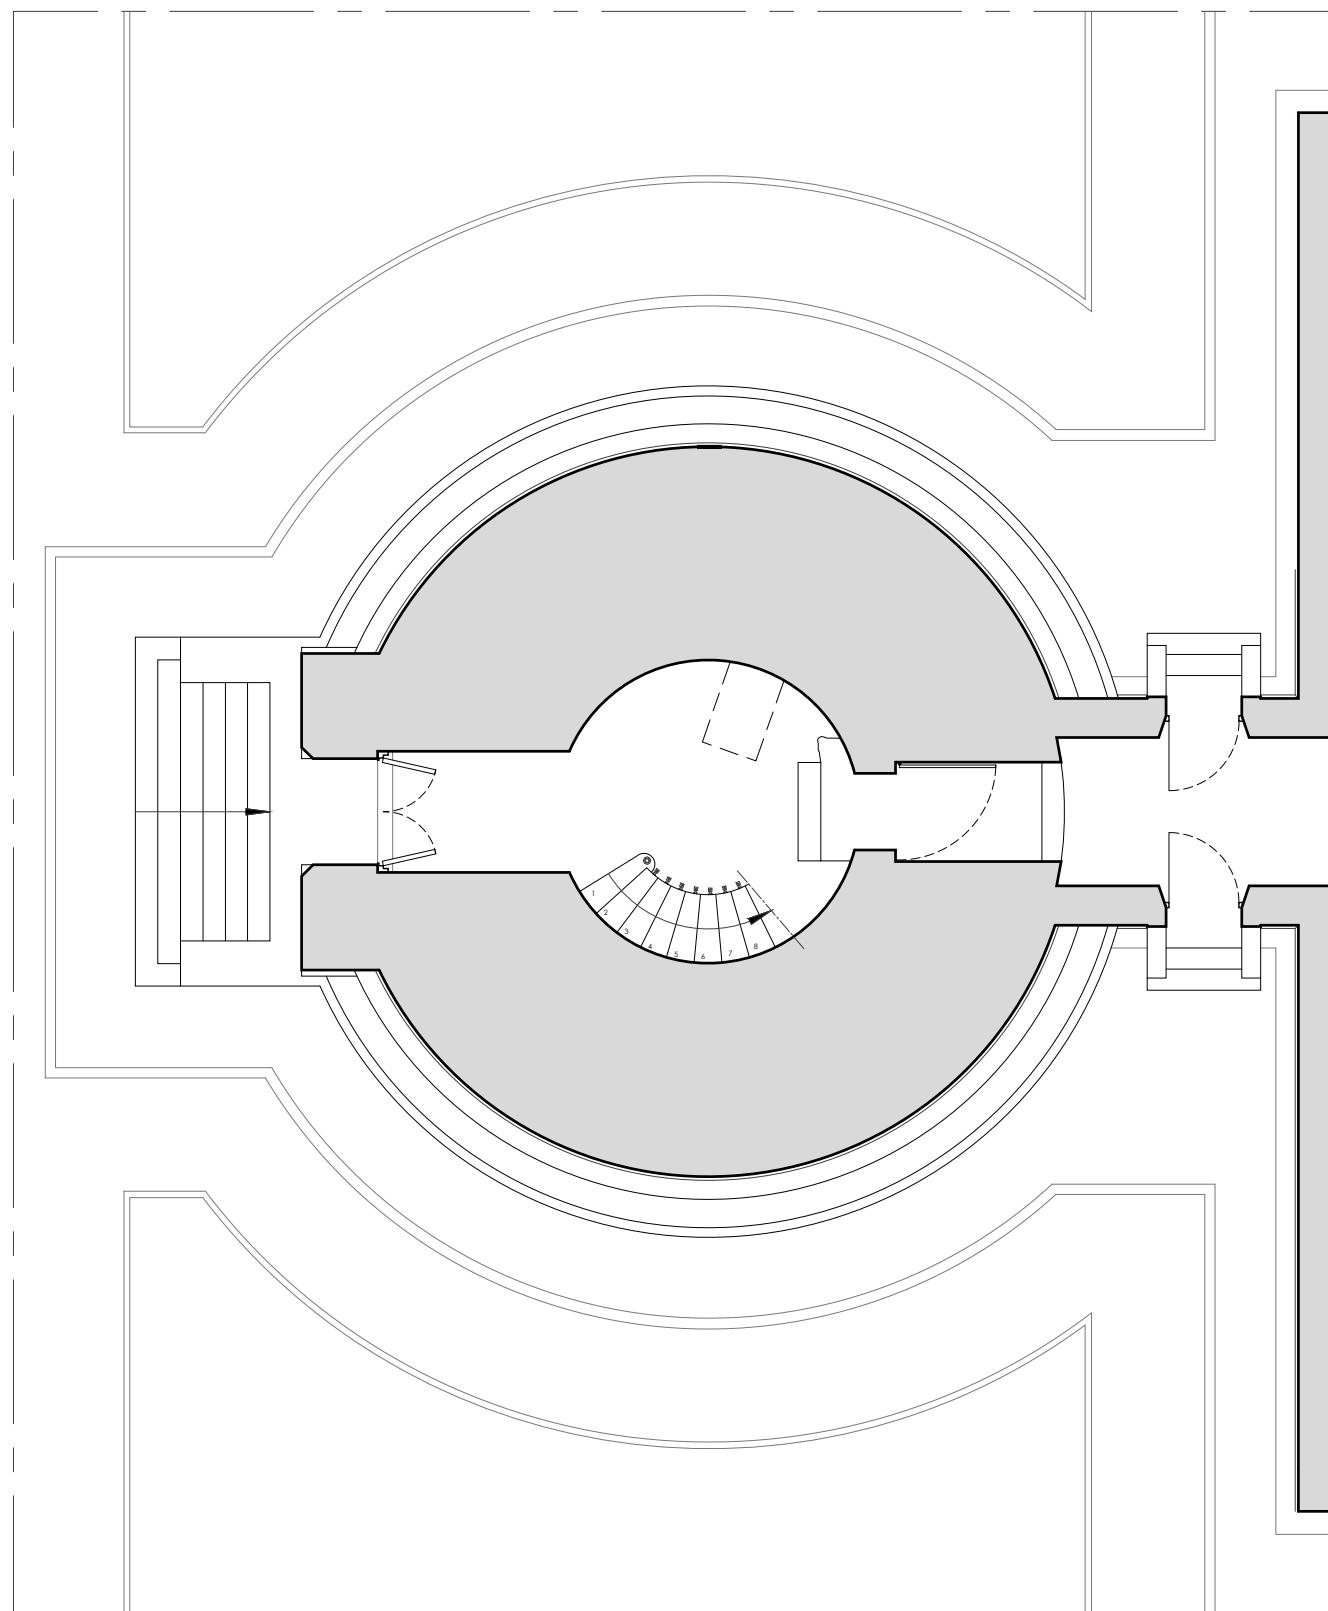


PLAN DU NIVEAU 0

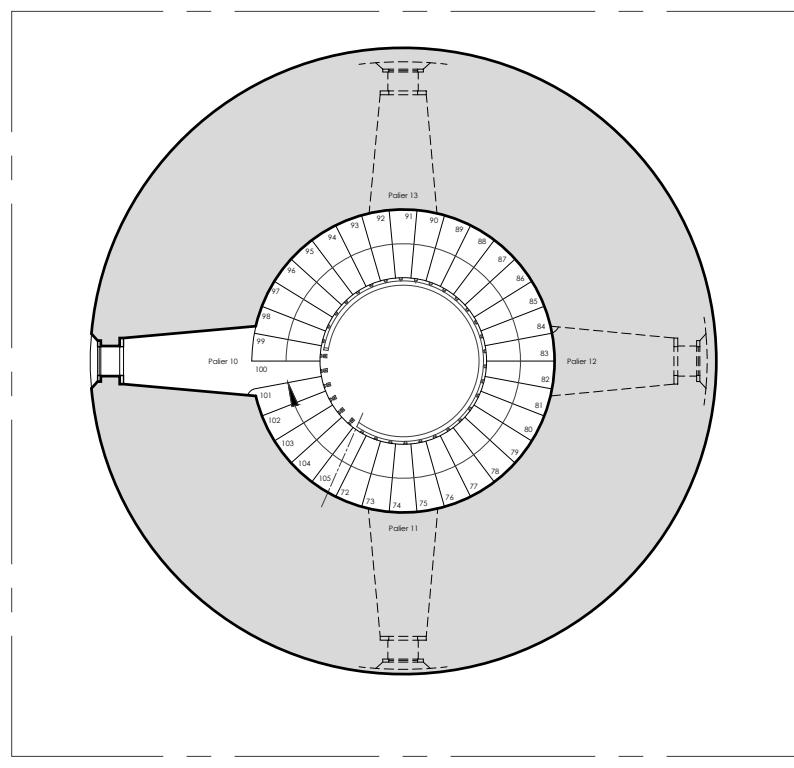


PLAN DU NIVEAU

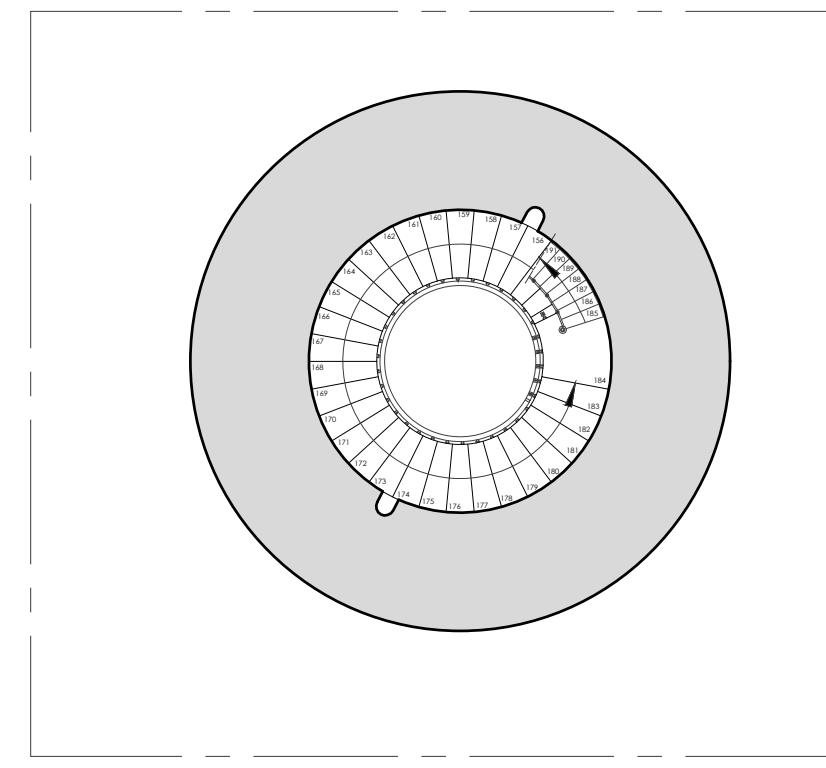

PLAN DU NIVEAU 2

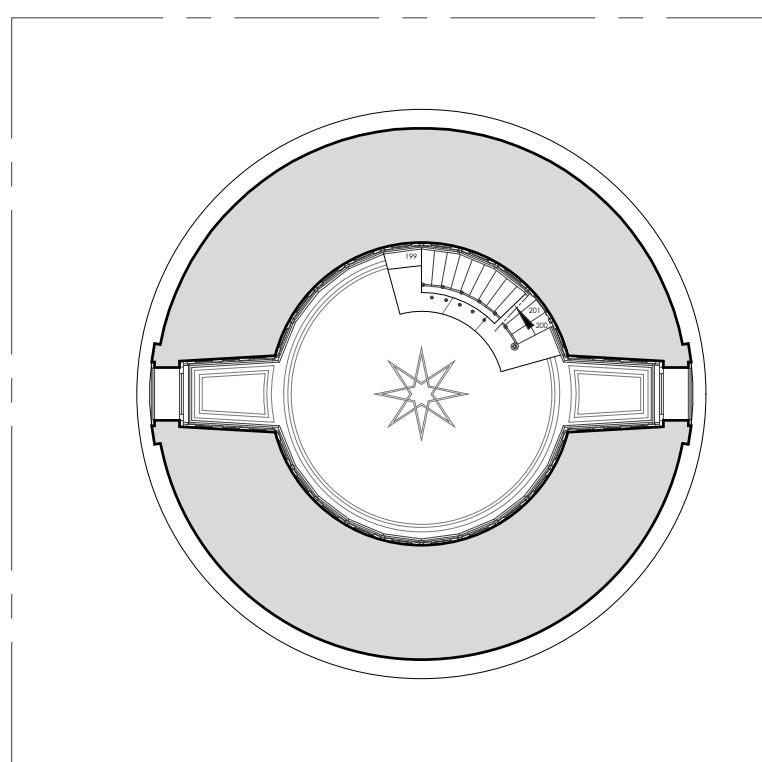

PLAN DU NIVEAU 3 - CHAMBRE DE VEILL

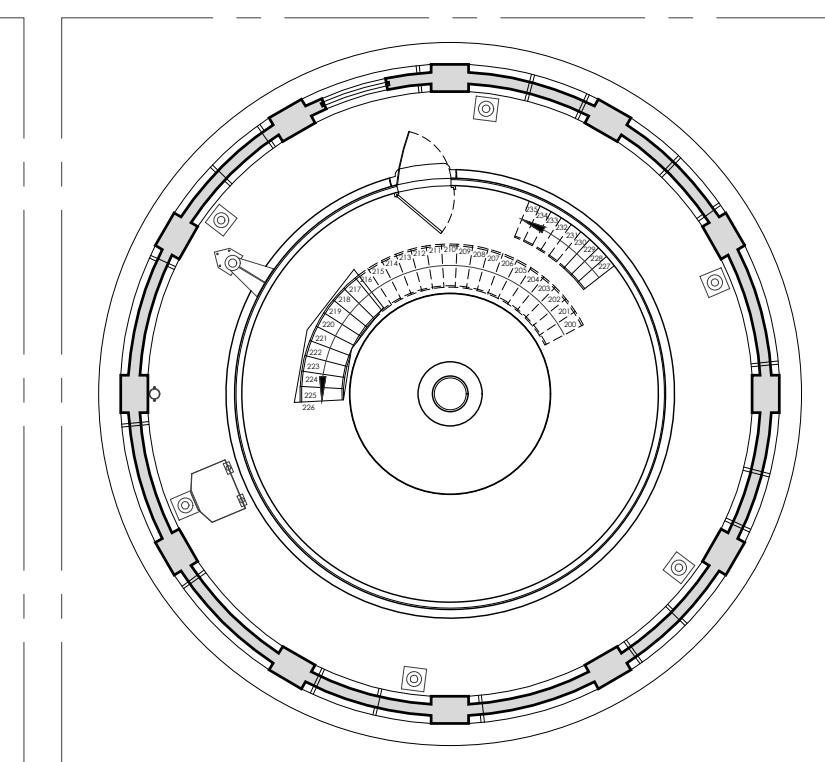

PLAN DU NIVEAU 4 - LANTERNE

FINISTÈRE - ÎLE D'OUESSANT PHARE DU CRÉAC'H

APPEL À MANIFESTATION D'INTÉRÊT



Modernisation du phare

EA 02

ÉCH. 1/100 0 5 m

PLANS DU PHARE ÉTAT ACTUEL

Décembre 2025

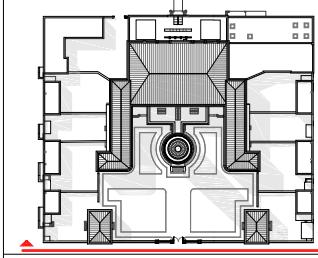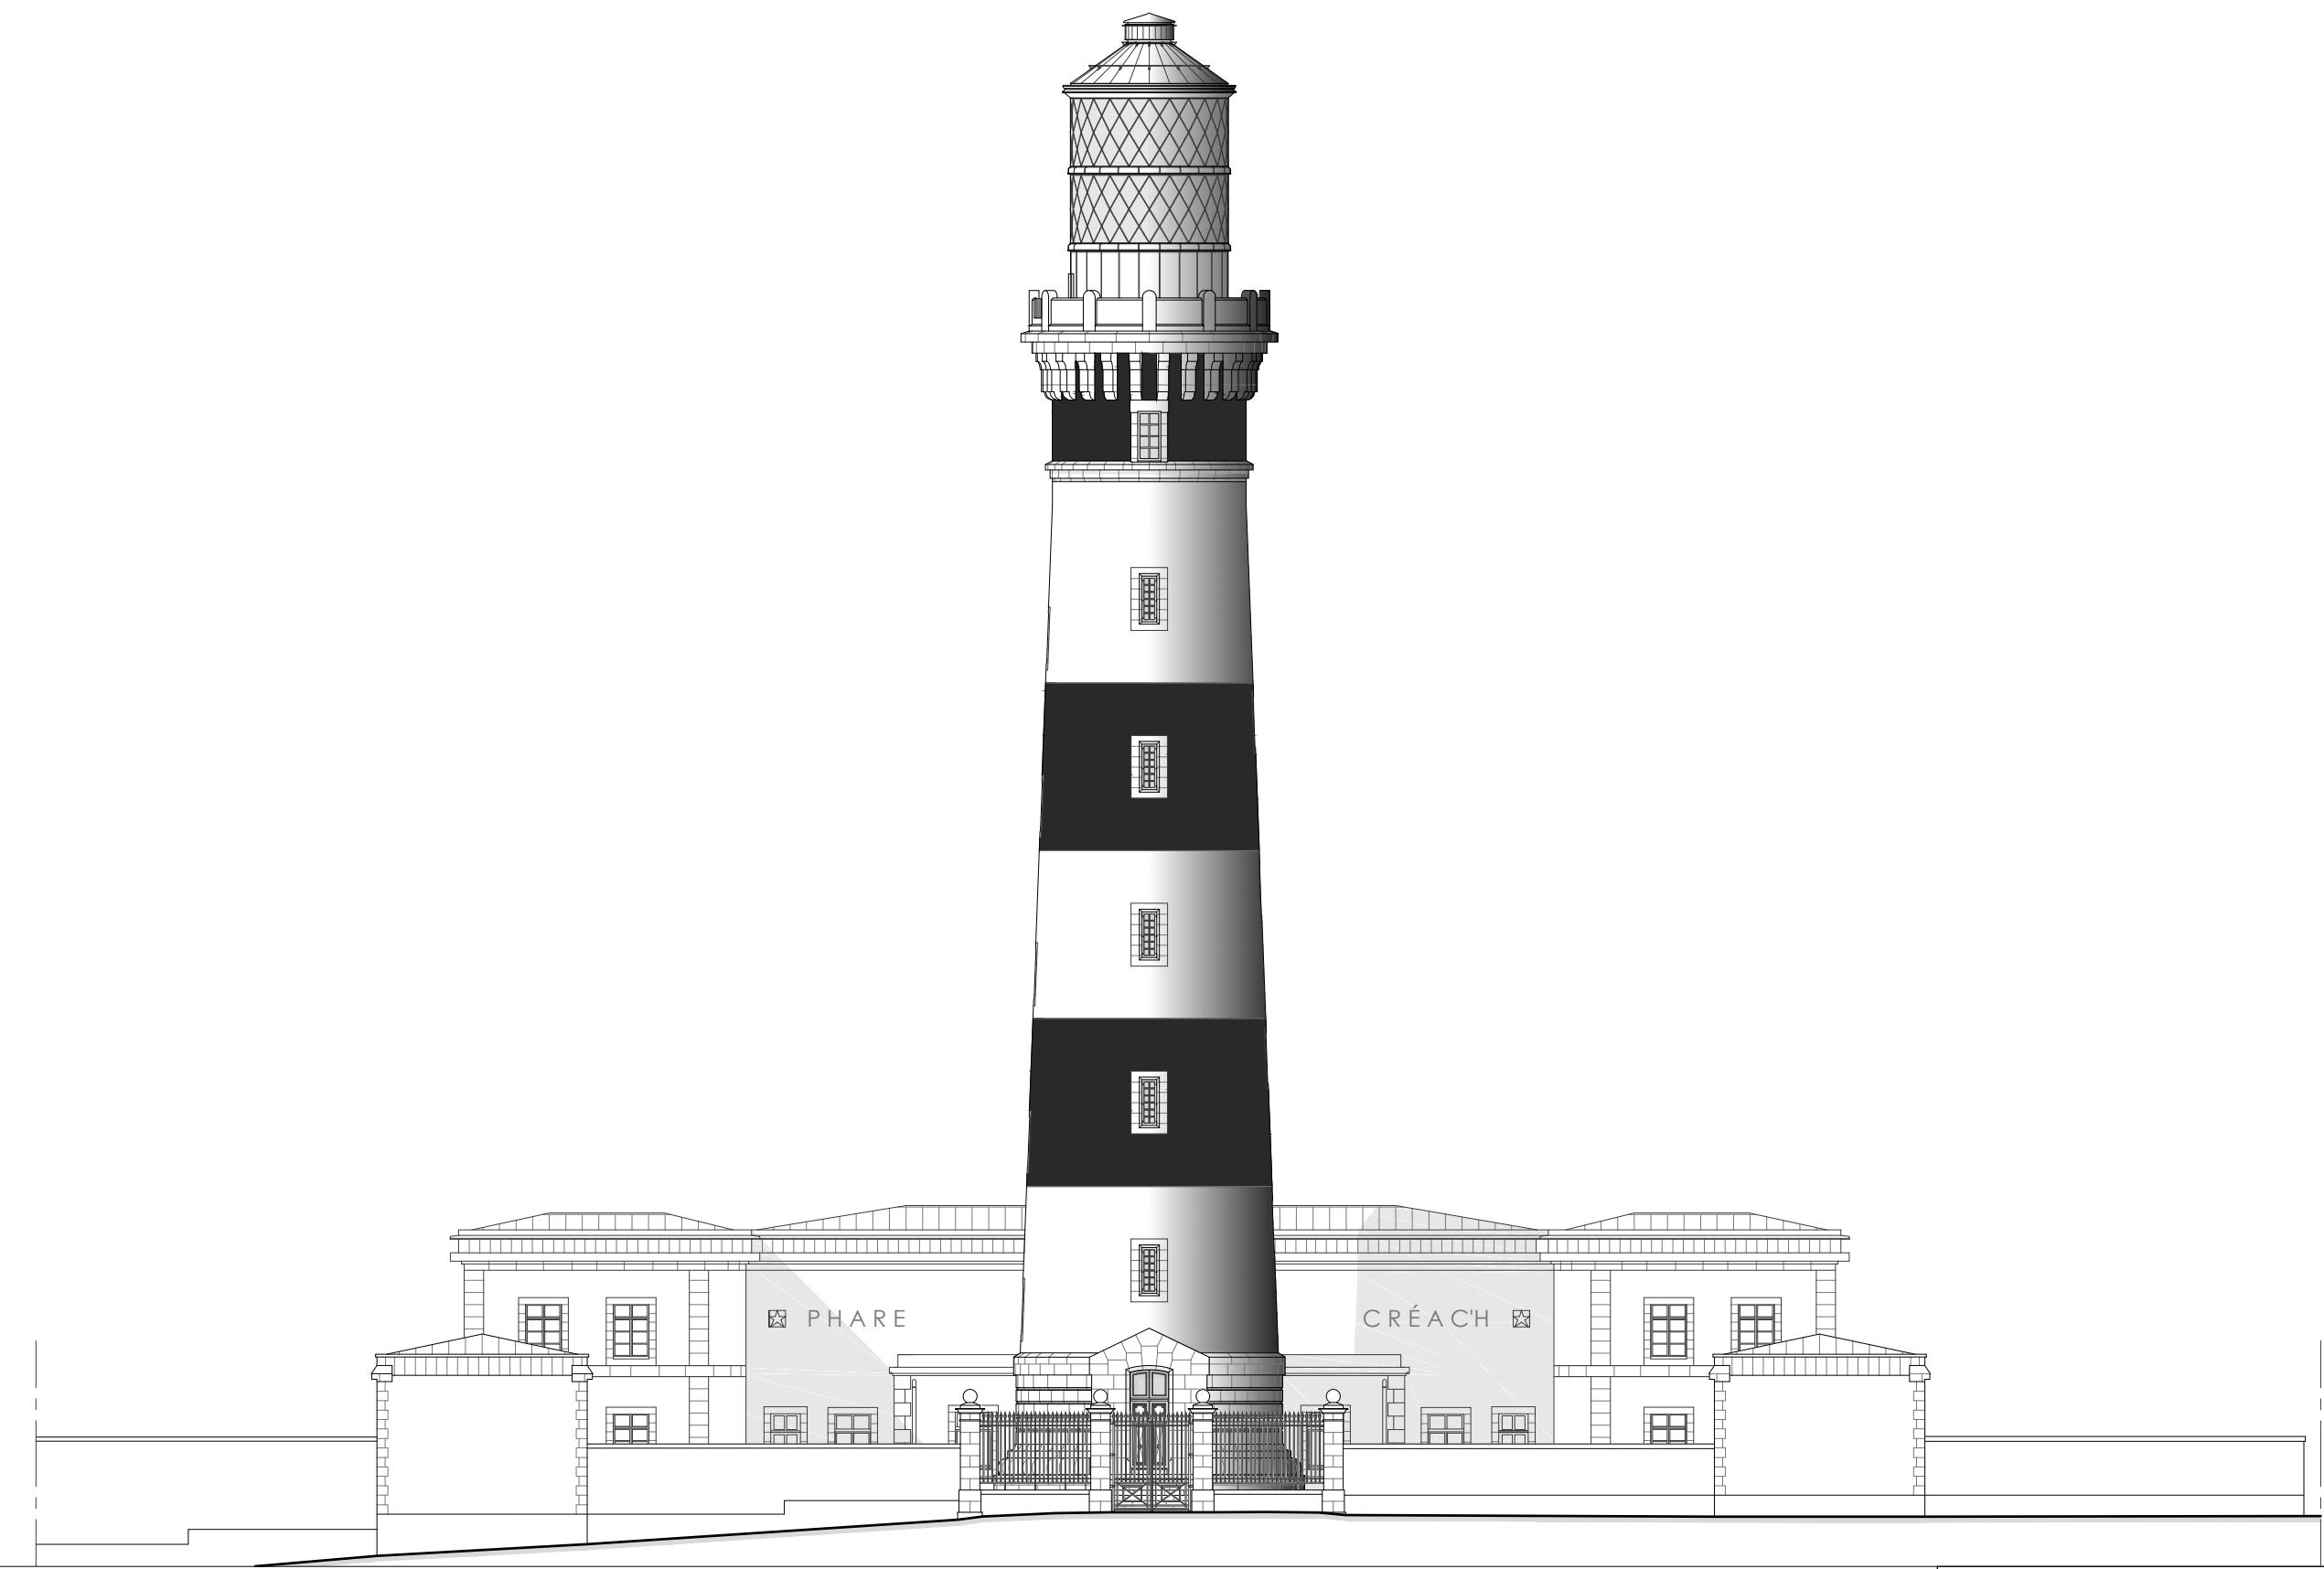


Pierre Bortolussi & Associés - Charles Poujade-Baltazard - ACMH

ÉCH. 1/250 0 5 12,5 m

FINISTÈRE - ÎLE D'OUESSANT
PHARE DU CRÉAC'H

APPEL À MANIFESTATION D'INTÉRÊT
Modernisation du phare EA 03

ÉLÉVATION SUD AVEC LA GRILLE D'ENTRÉE
ÉTAT ACTUEL Décembre 2025

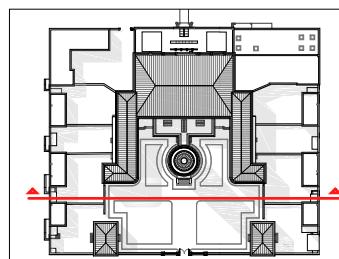

Pierre Bortolussi & Associés - Charles Poujade-Baltazard - ACMH



ÉCH. 1/250 0 5 12,5 m

FINISTÈRE - ÎLE D'OUESSANT
PHARE DU CRÉAC'H

APPEL À MANIFESTATION D'INTÉRÊT
Modernisation du phare EA 04

ÉLÉVATION SUD
ÉTAT ACTUEL

Décembre 2025

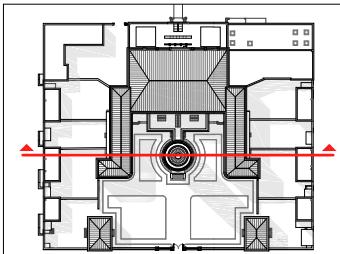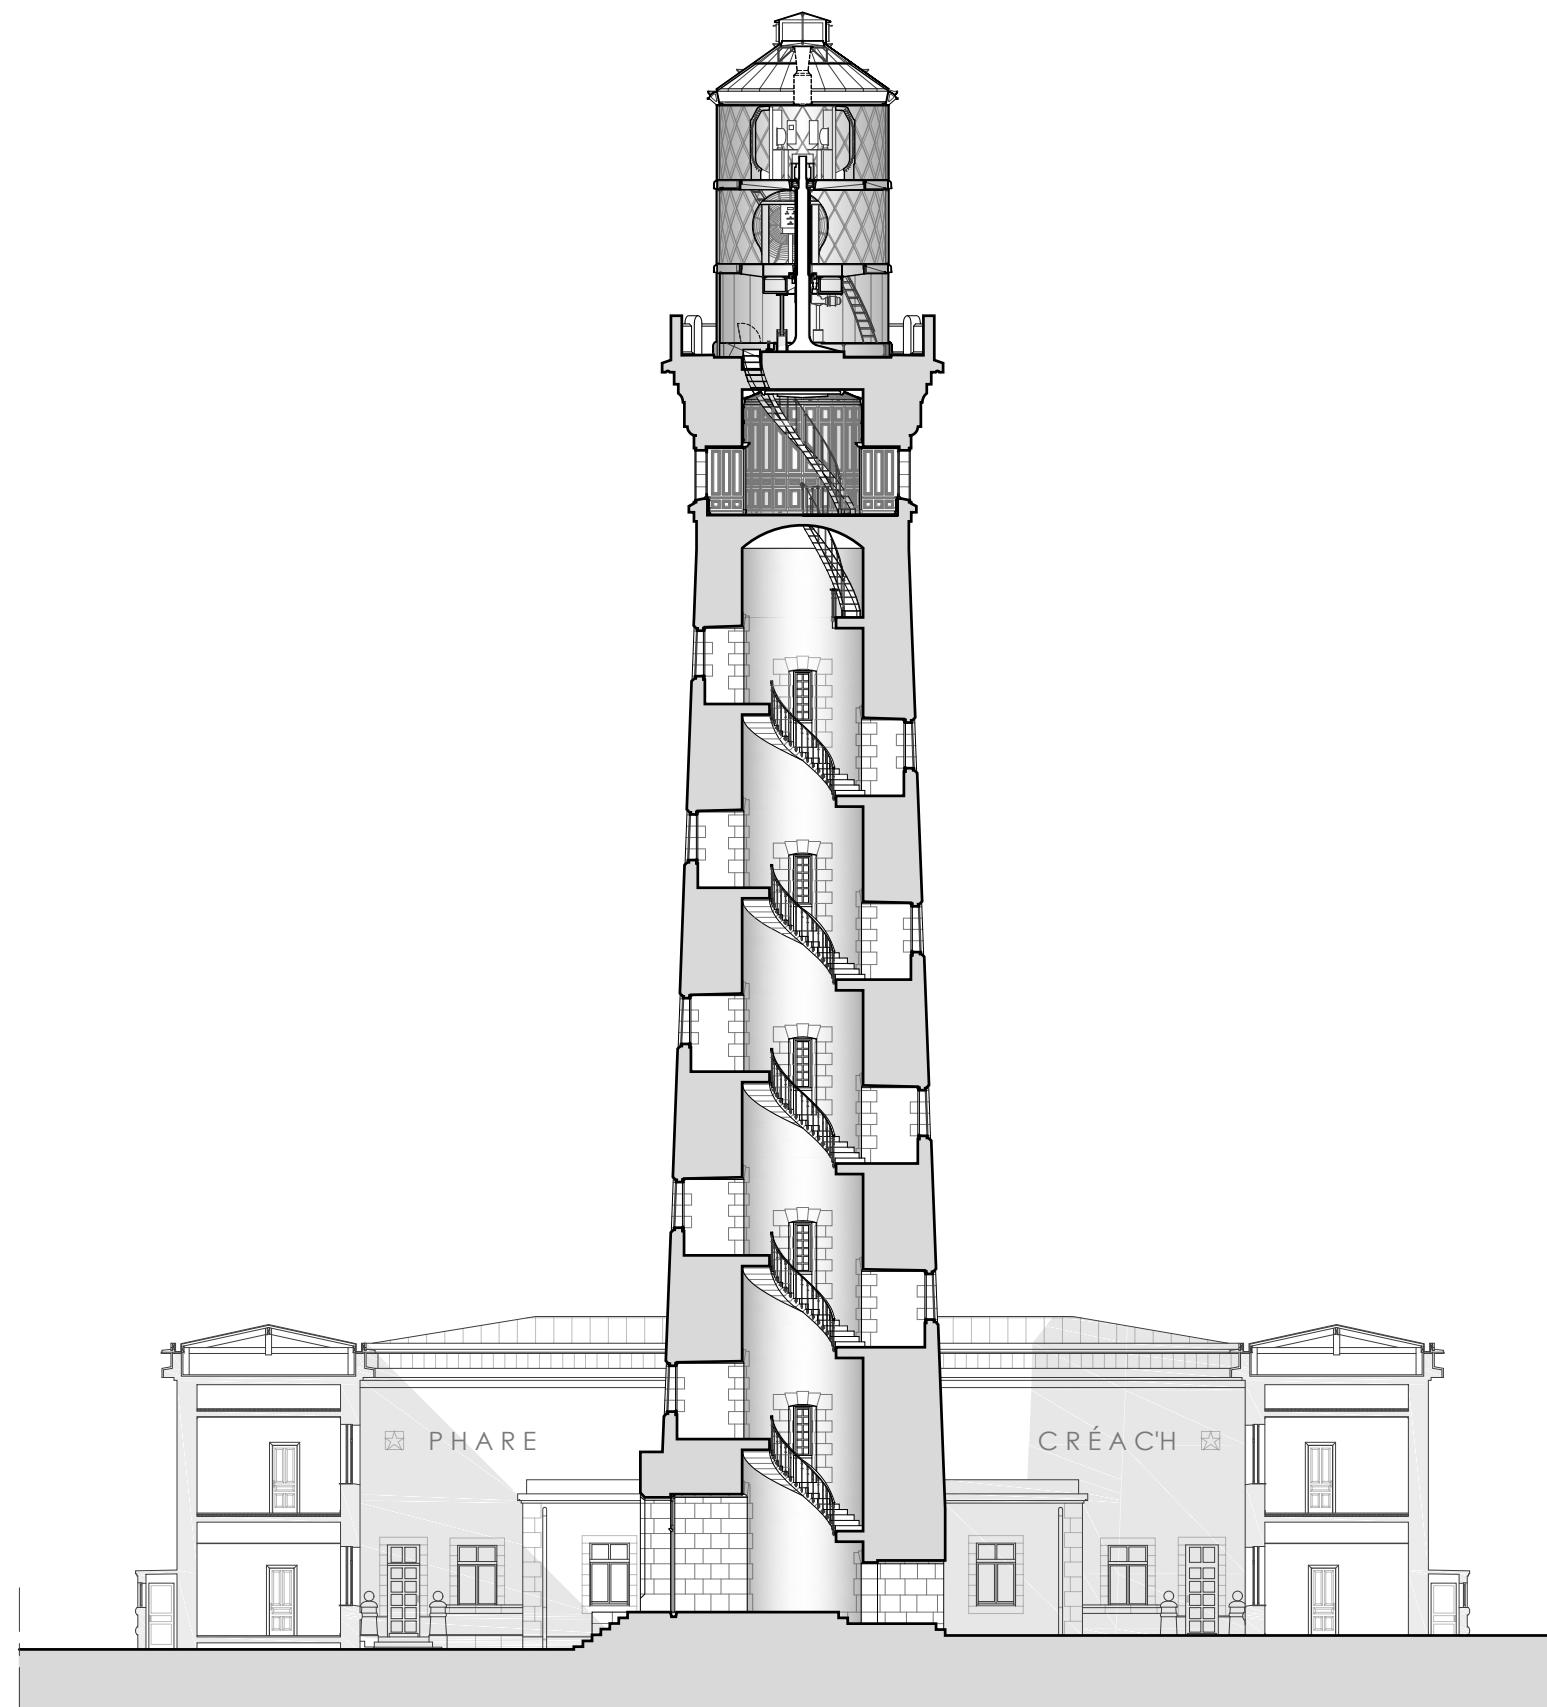

Pierre Bortolussi & Associés - Charles Poujade-Baltazard - ACMH

ÉCH. 1/250 0 5 12,5 m


FINISTÈRE - ÎLE D'OUESSANT
PHARE DU CRÉAC'H

APPEL À MANIFESTATION D'INTÉRÊT
Modernisation du phare


EA 05

COUPE
ÉTAT ACTUEL

Décembre 2025

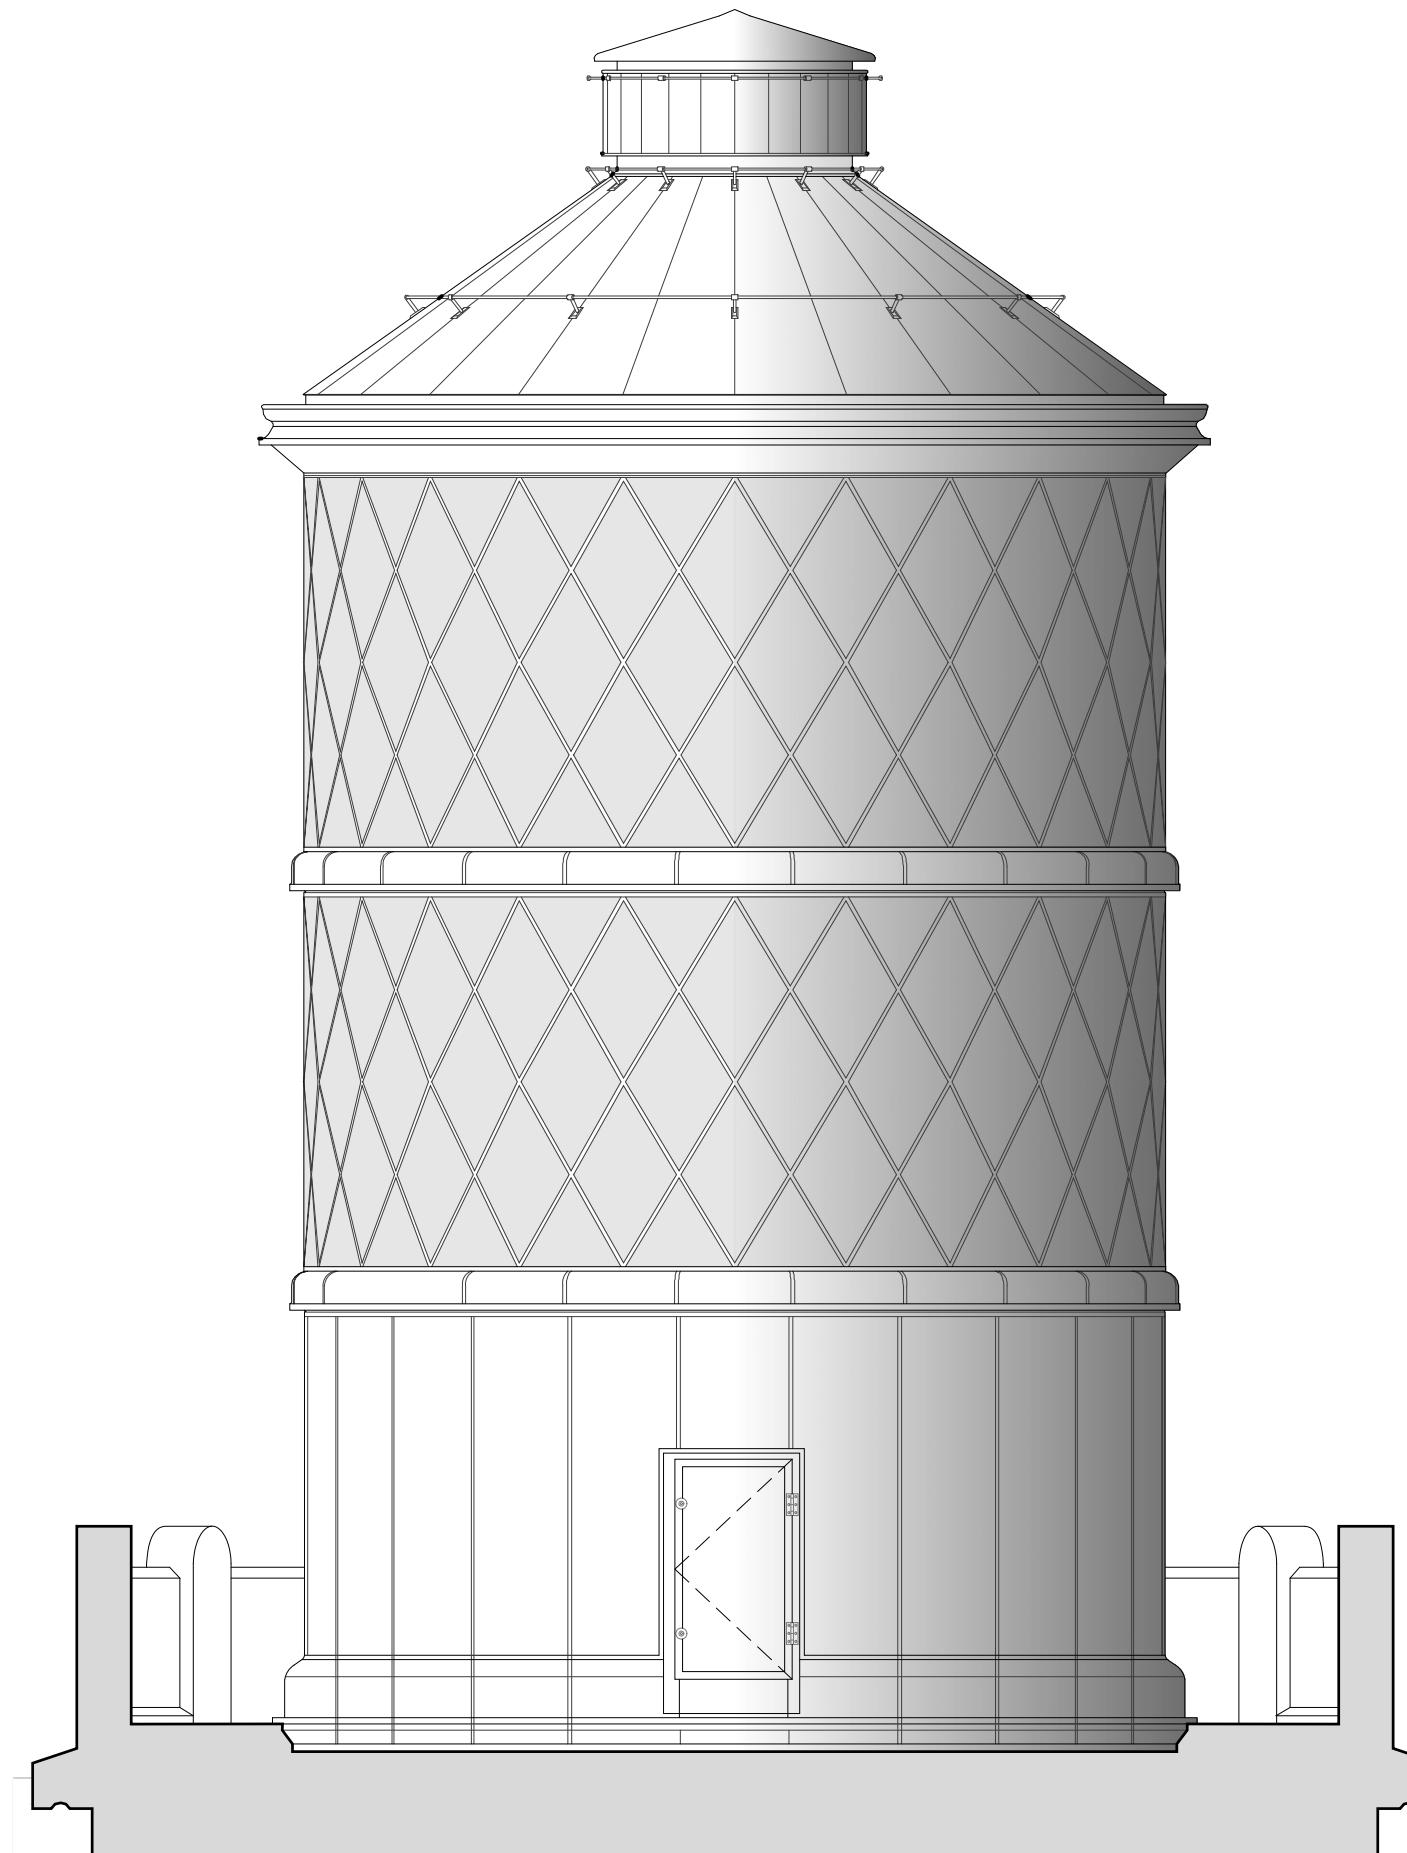

ÉLÉVATION DE LA LANTERNE

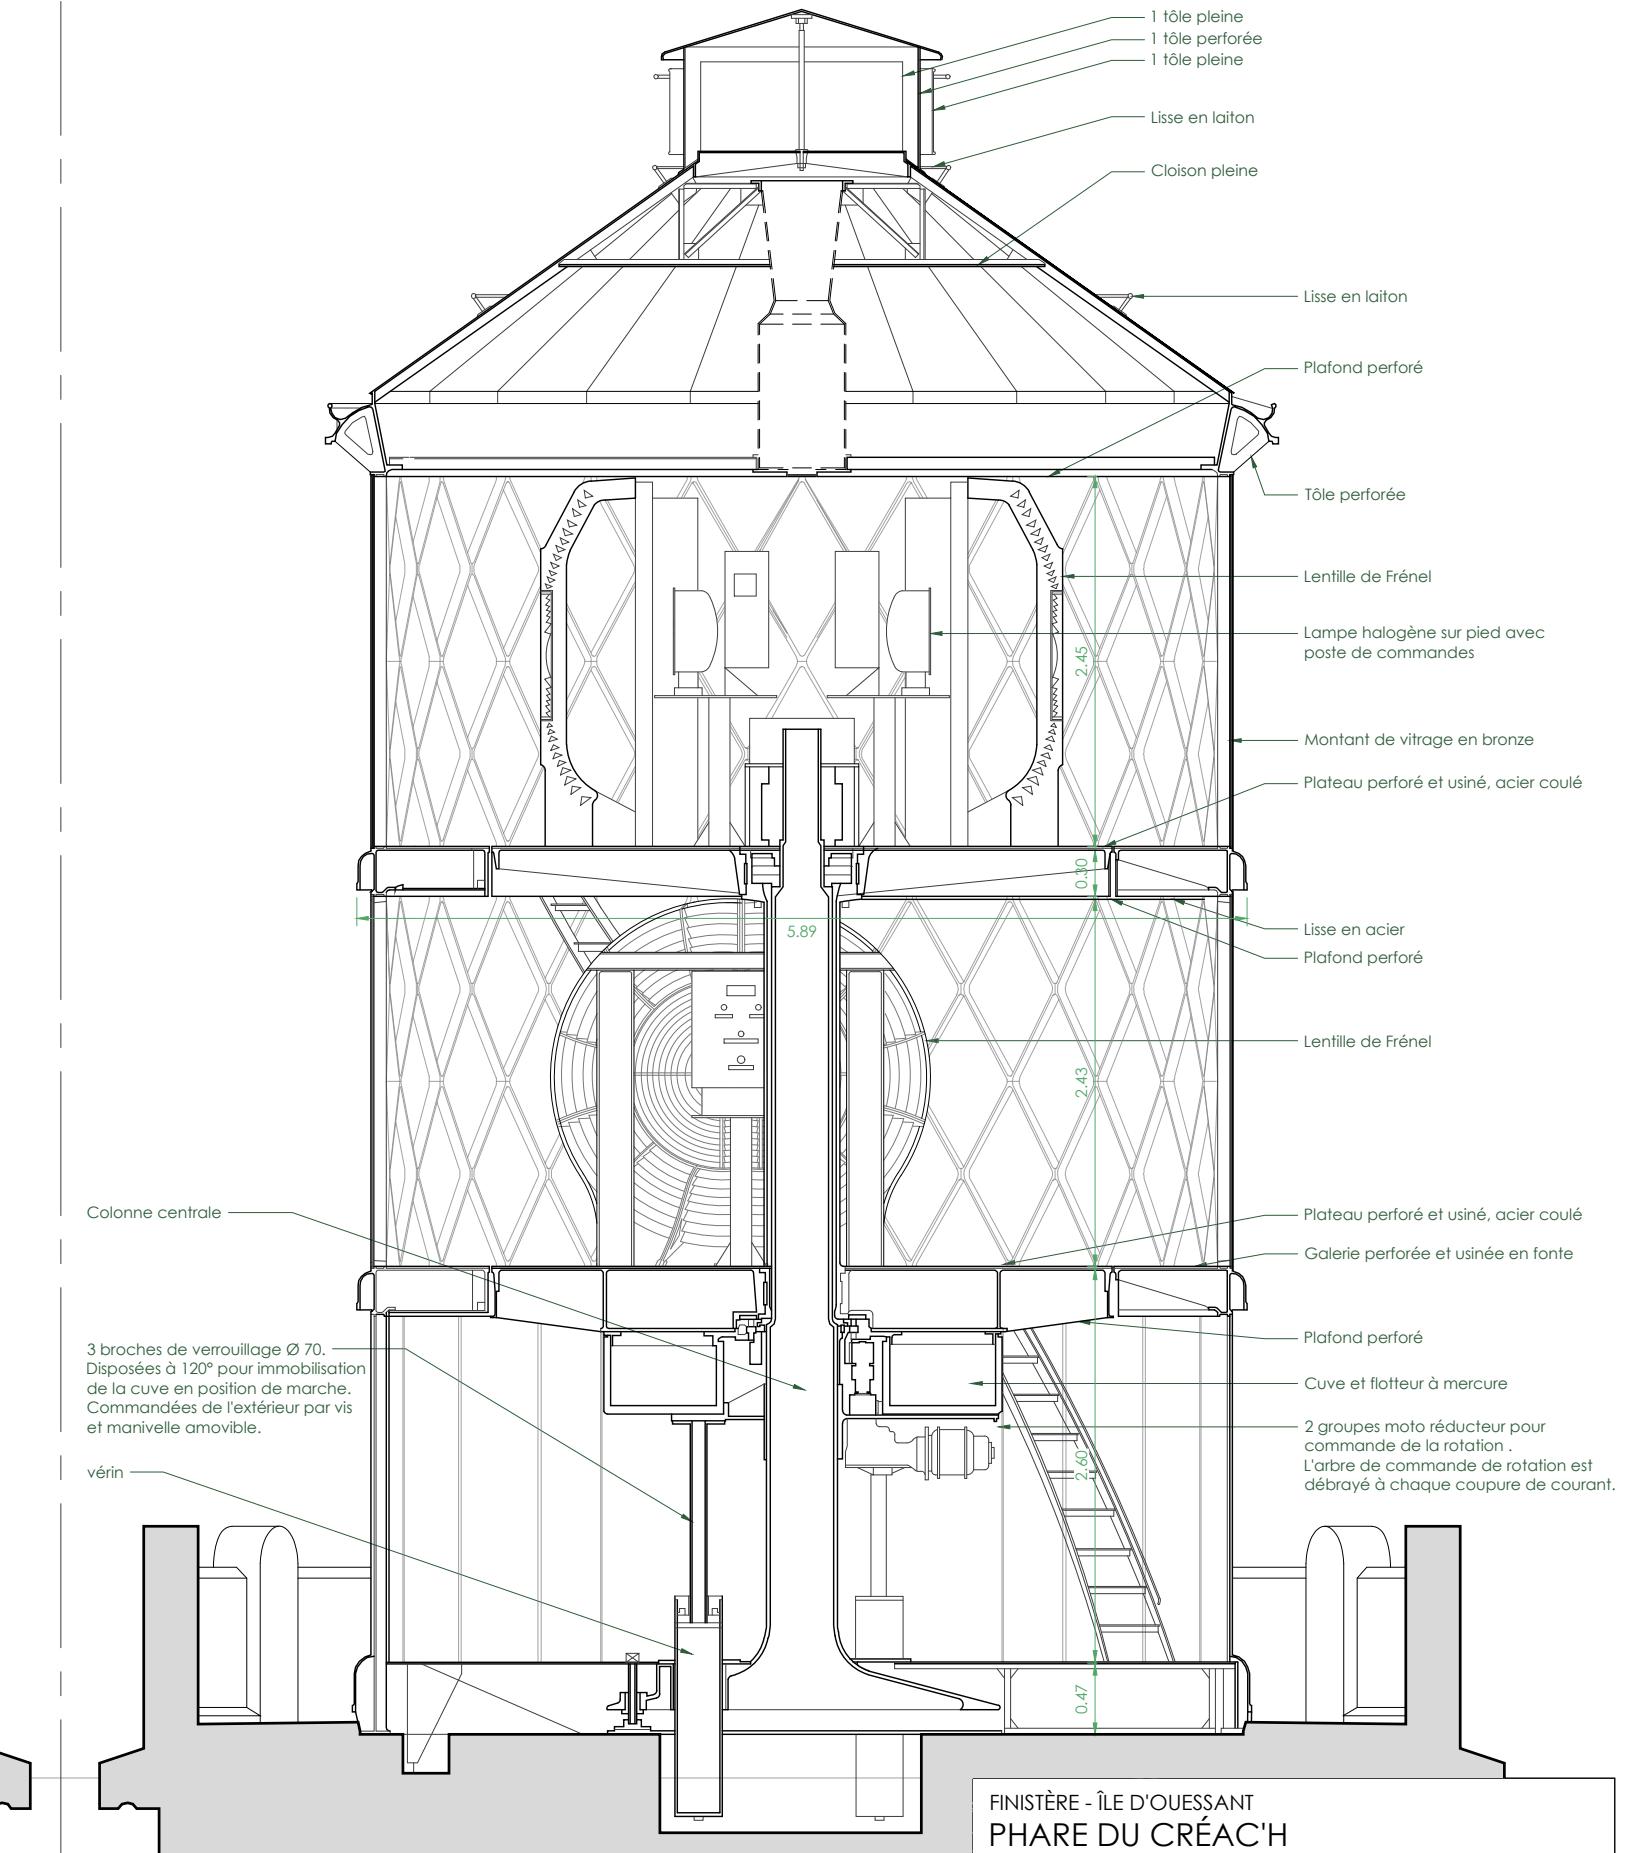

COUPE DE LA LANTERNE

FINISTÈRE - ÎLE D'OUESSANT
PHARE DU CRÉAC'H

APPEL À MANIFESTATION D'INTÉRÊT
Modernisation du phare

EA 06

ÉCH. 1/50 0 1 2,5 m

COUPE
ÉTAT ACTUEL

Décembre 2025