PHARE DU FOUR.

Phares et Balises
BREST

COUPE VERTICALE.
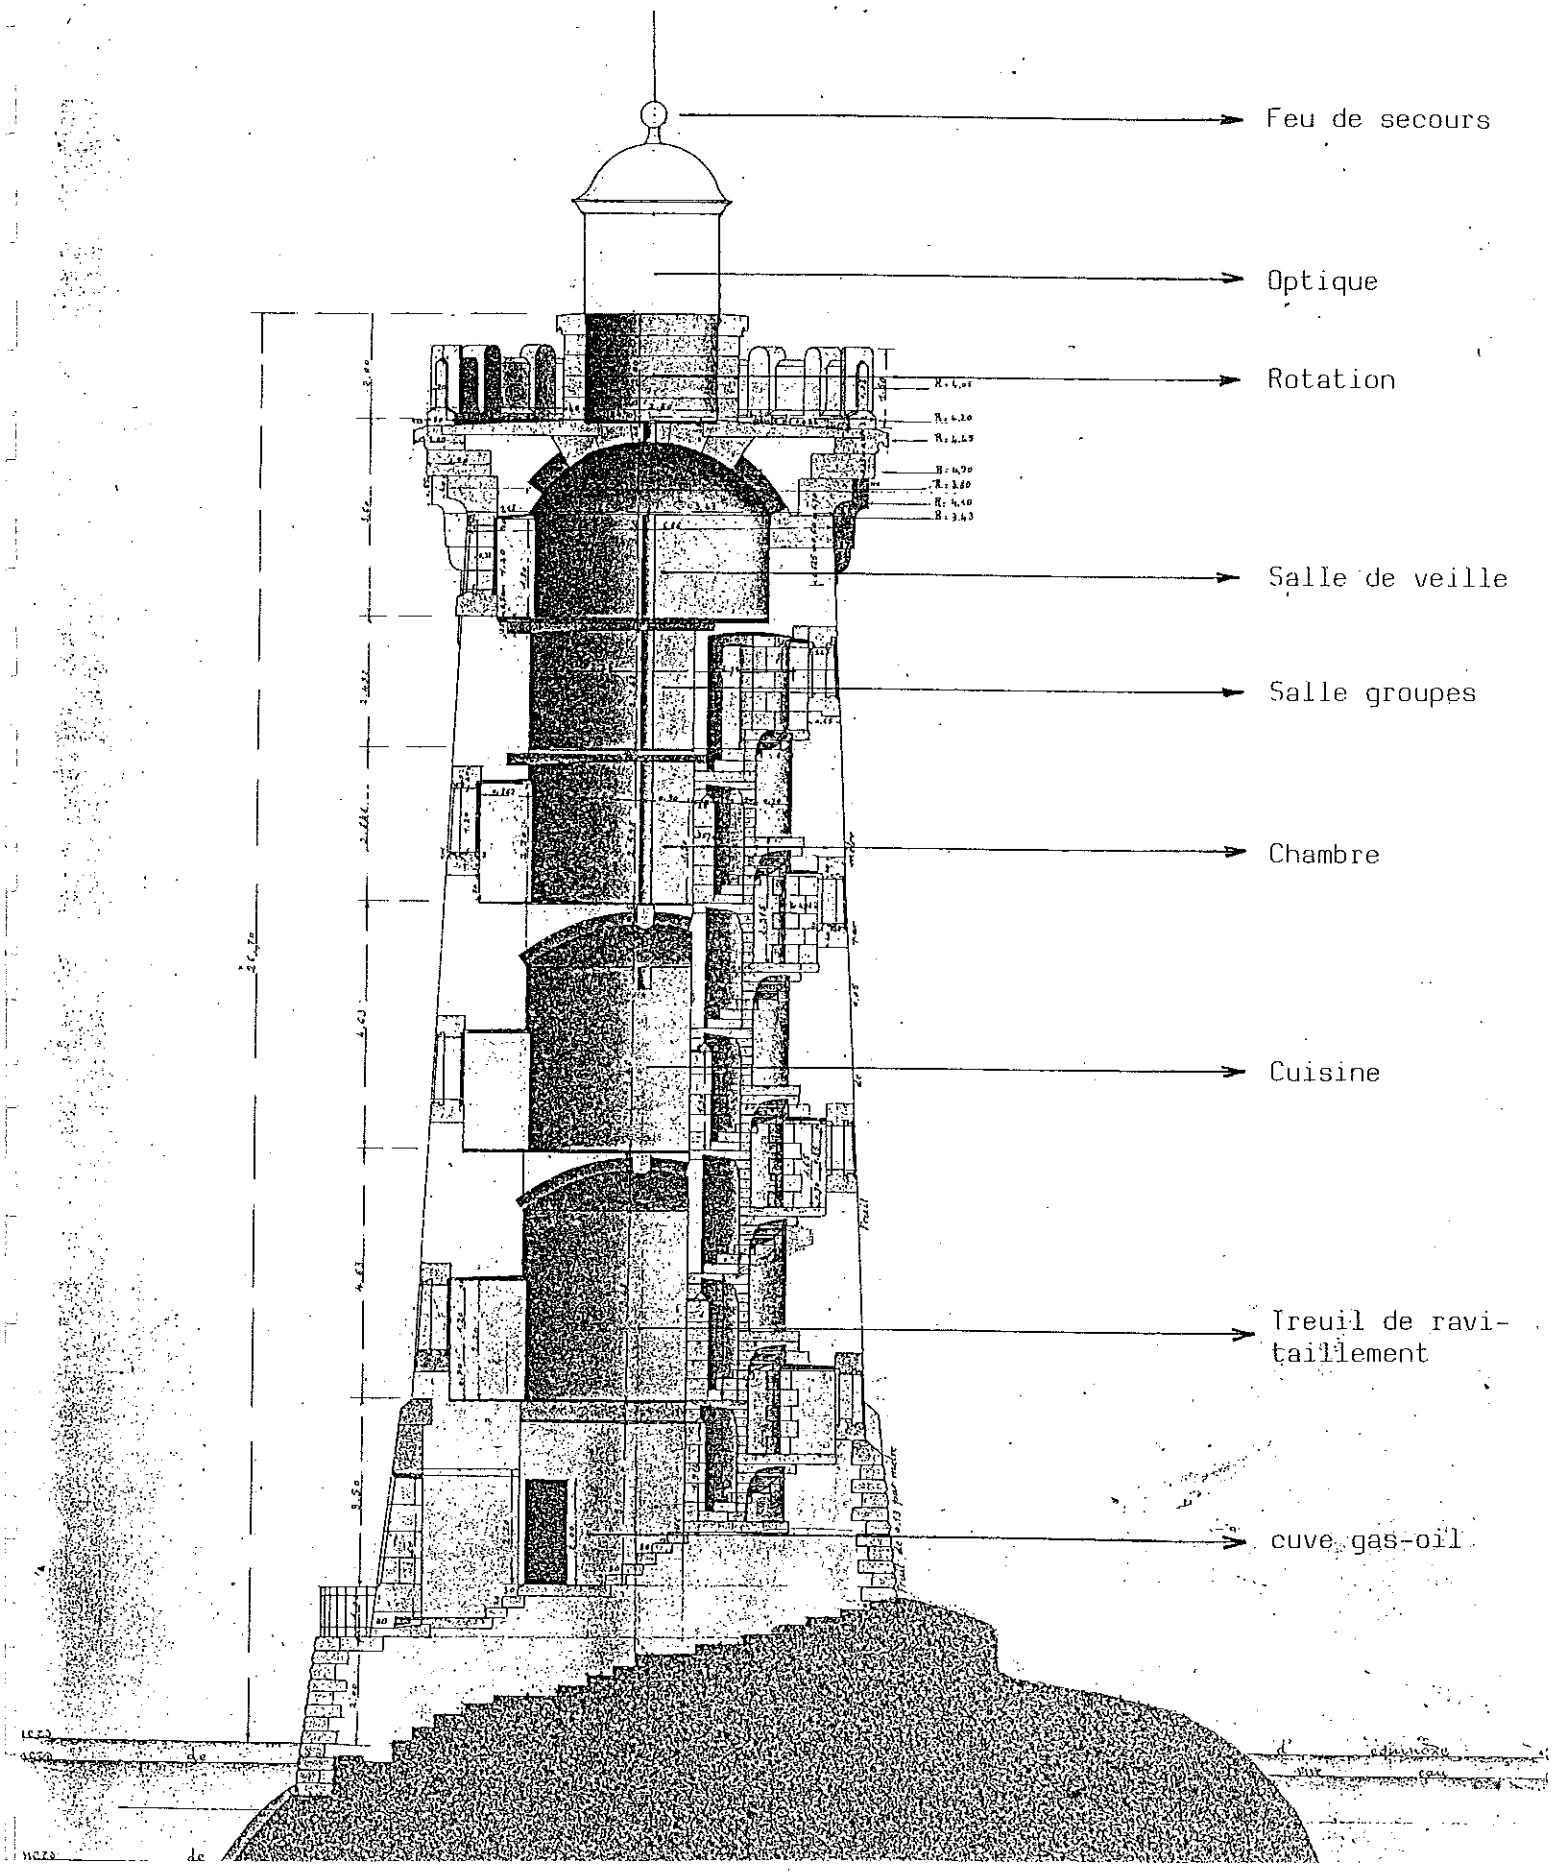
Echelle de 0,01 pour mètre.