



Exposition est

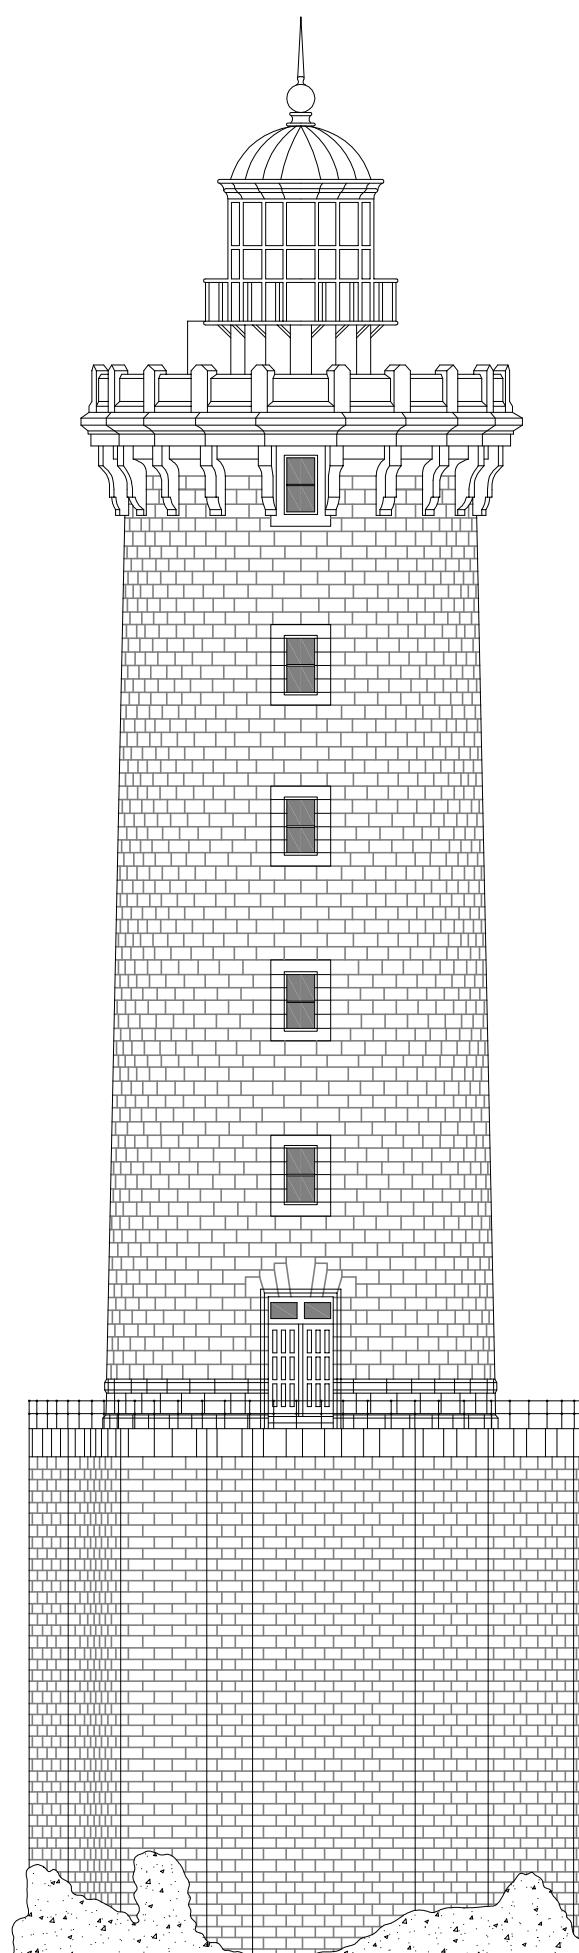

Coupe est

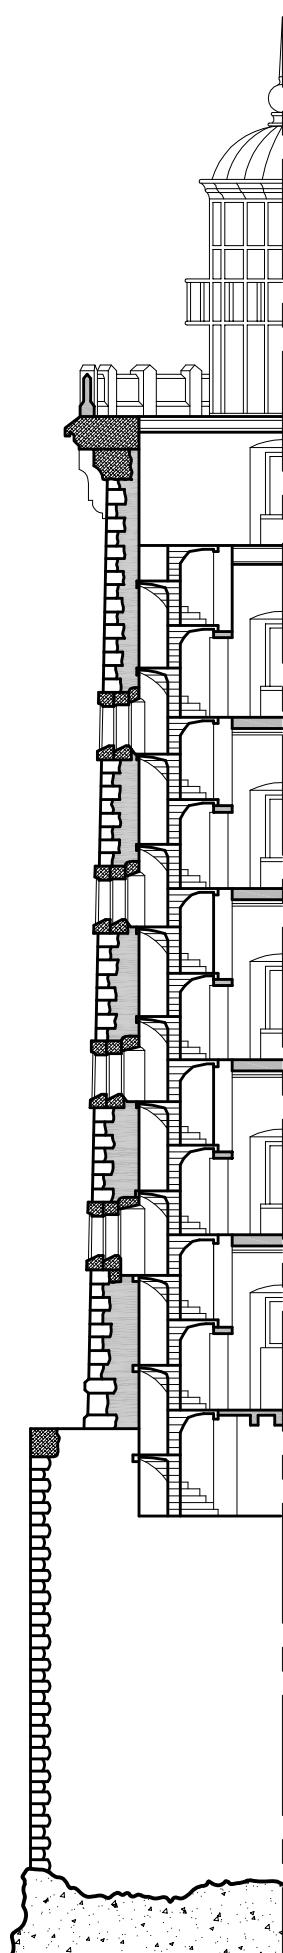

Coupe nord

