Phare de Goulphar

Vue en plan rez de chaussée

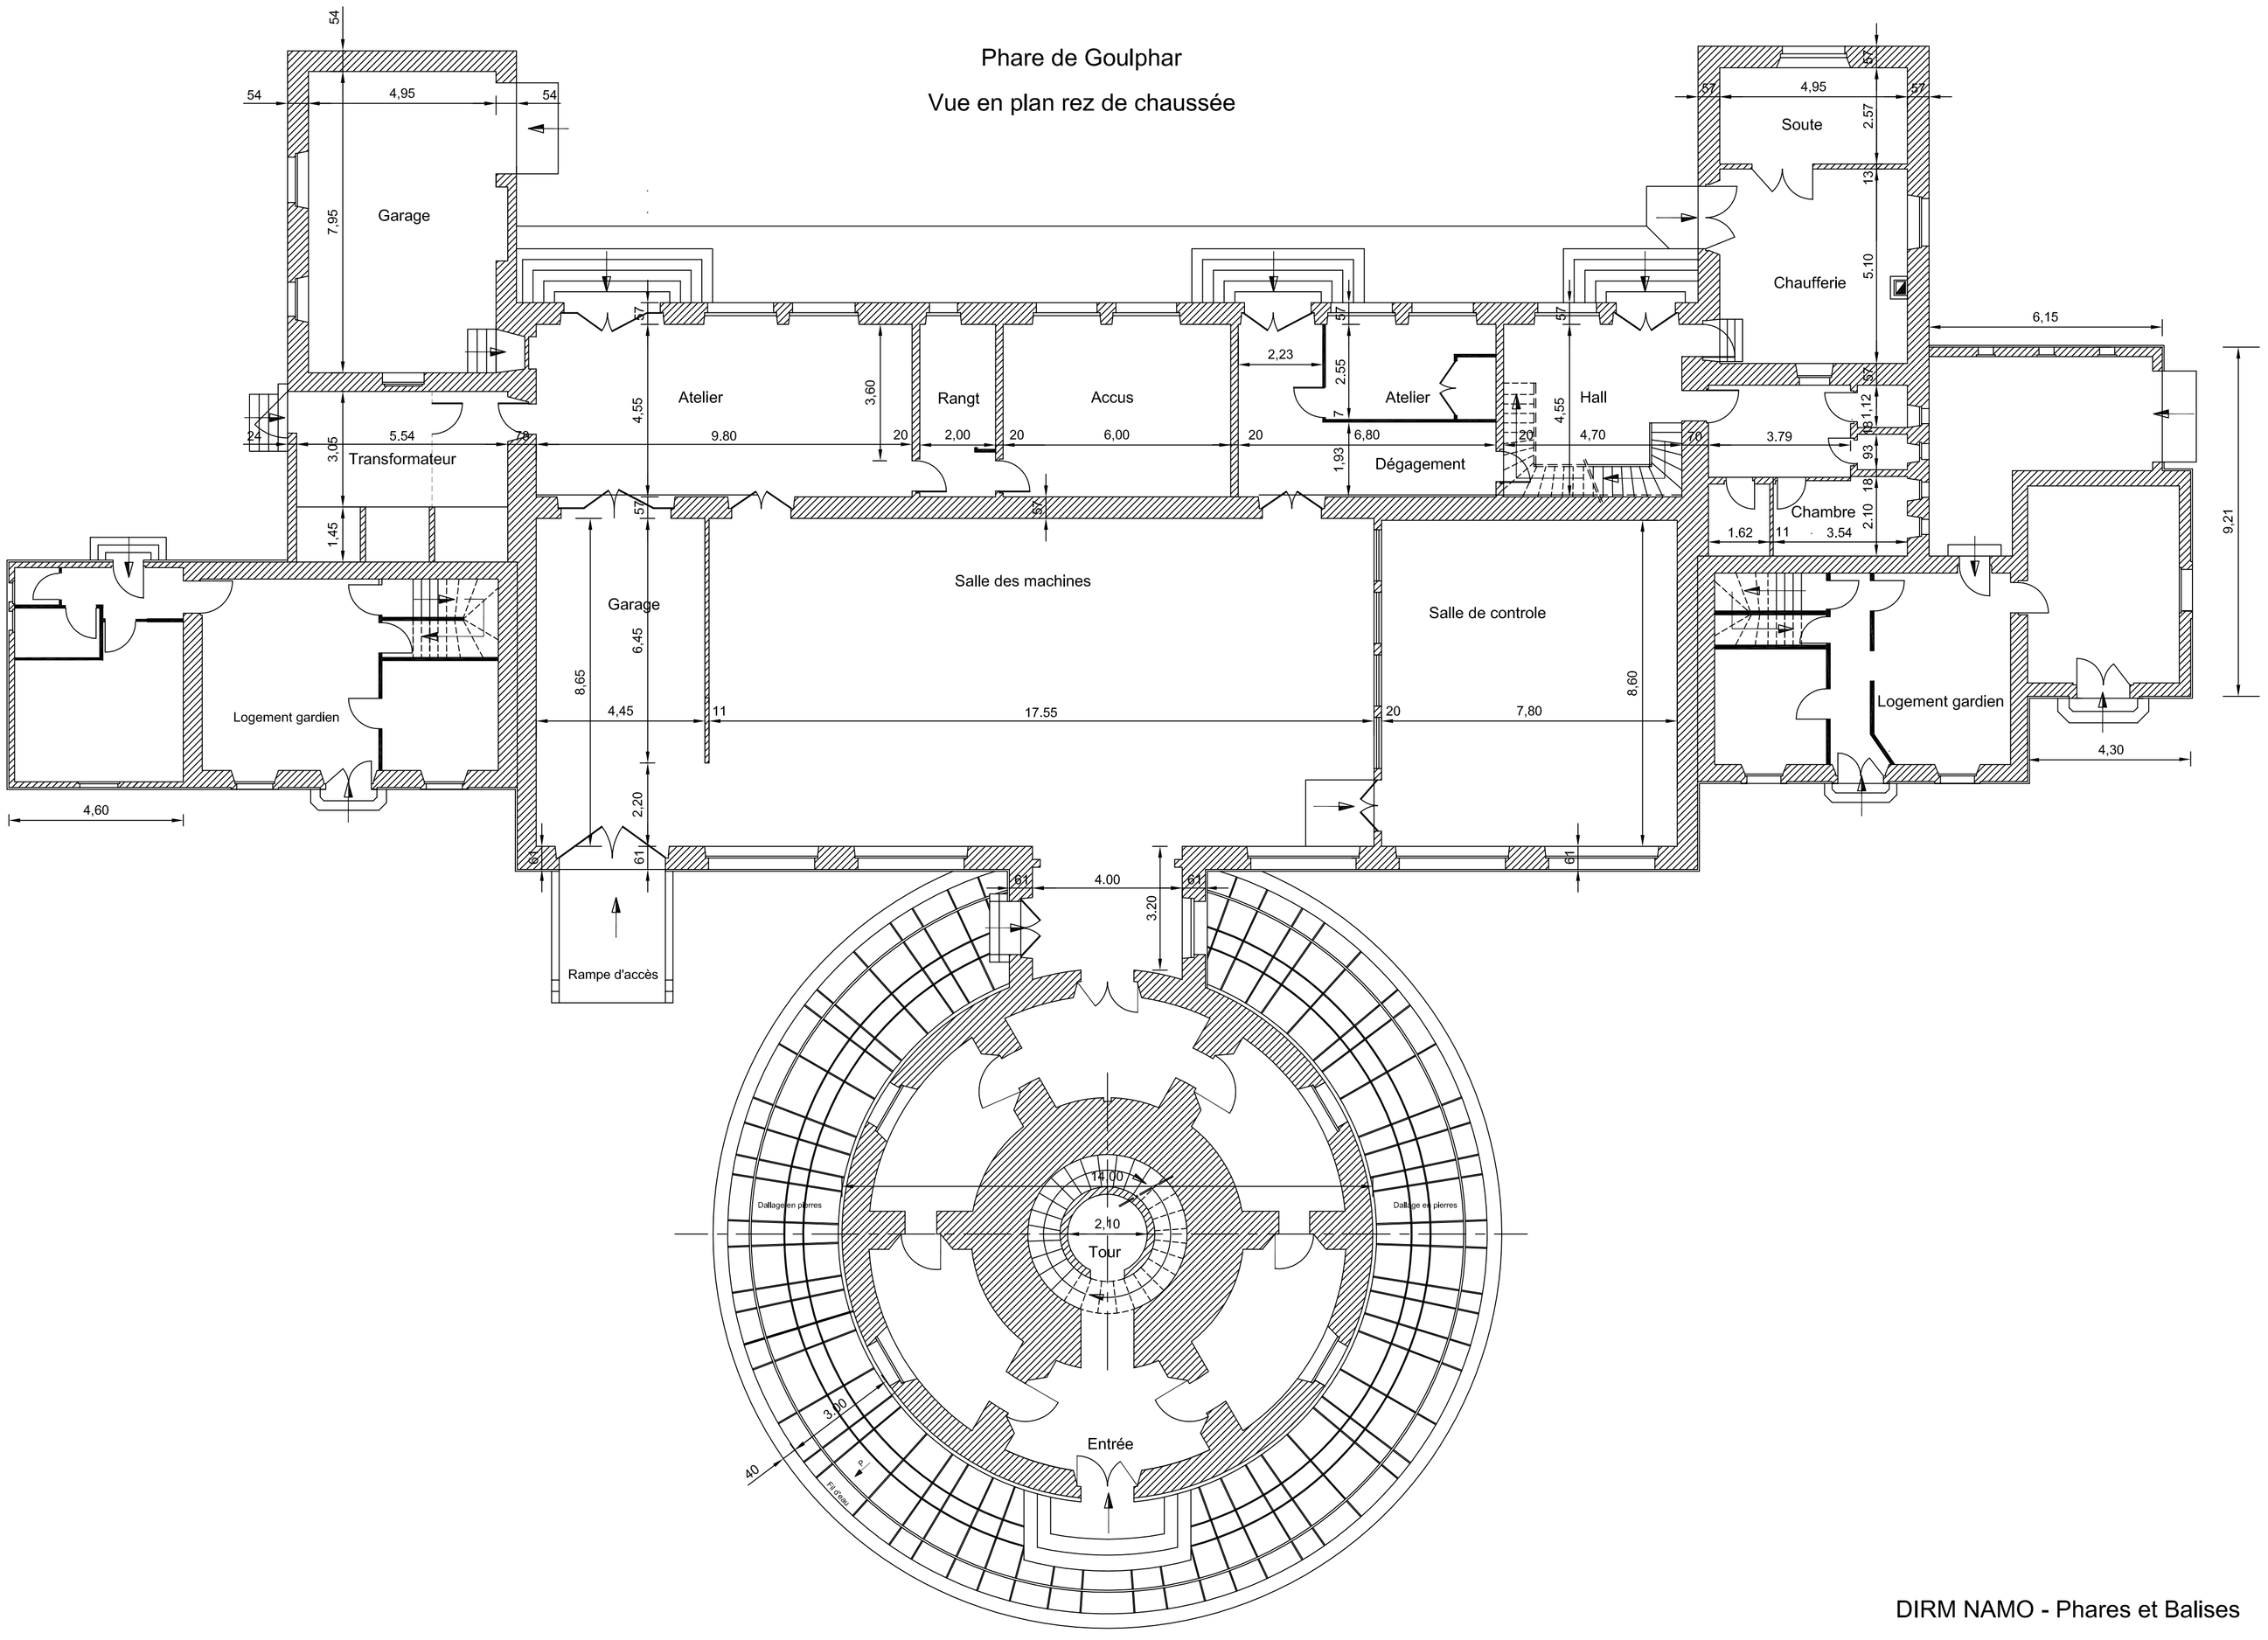

DIRM NAMO - Phares et Balises