


PHARE DES GRANDS CARDINAUX  
Plan d'ensemble

VUE EN PLAN

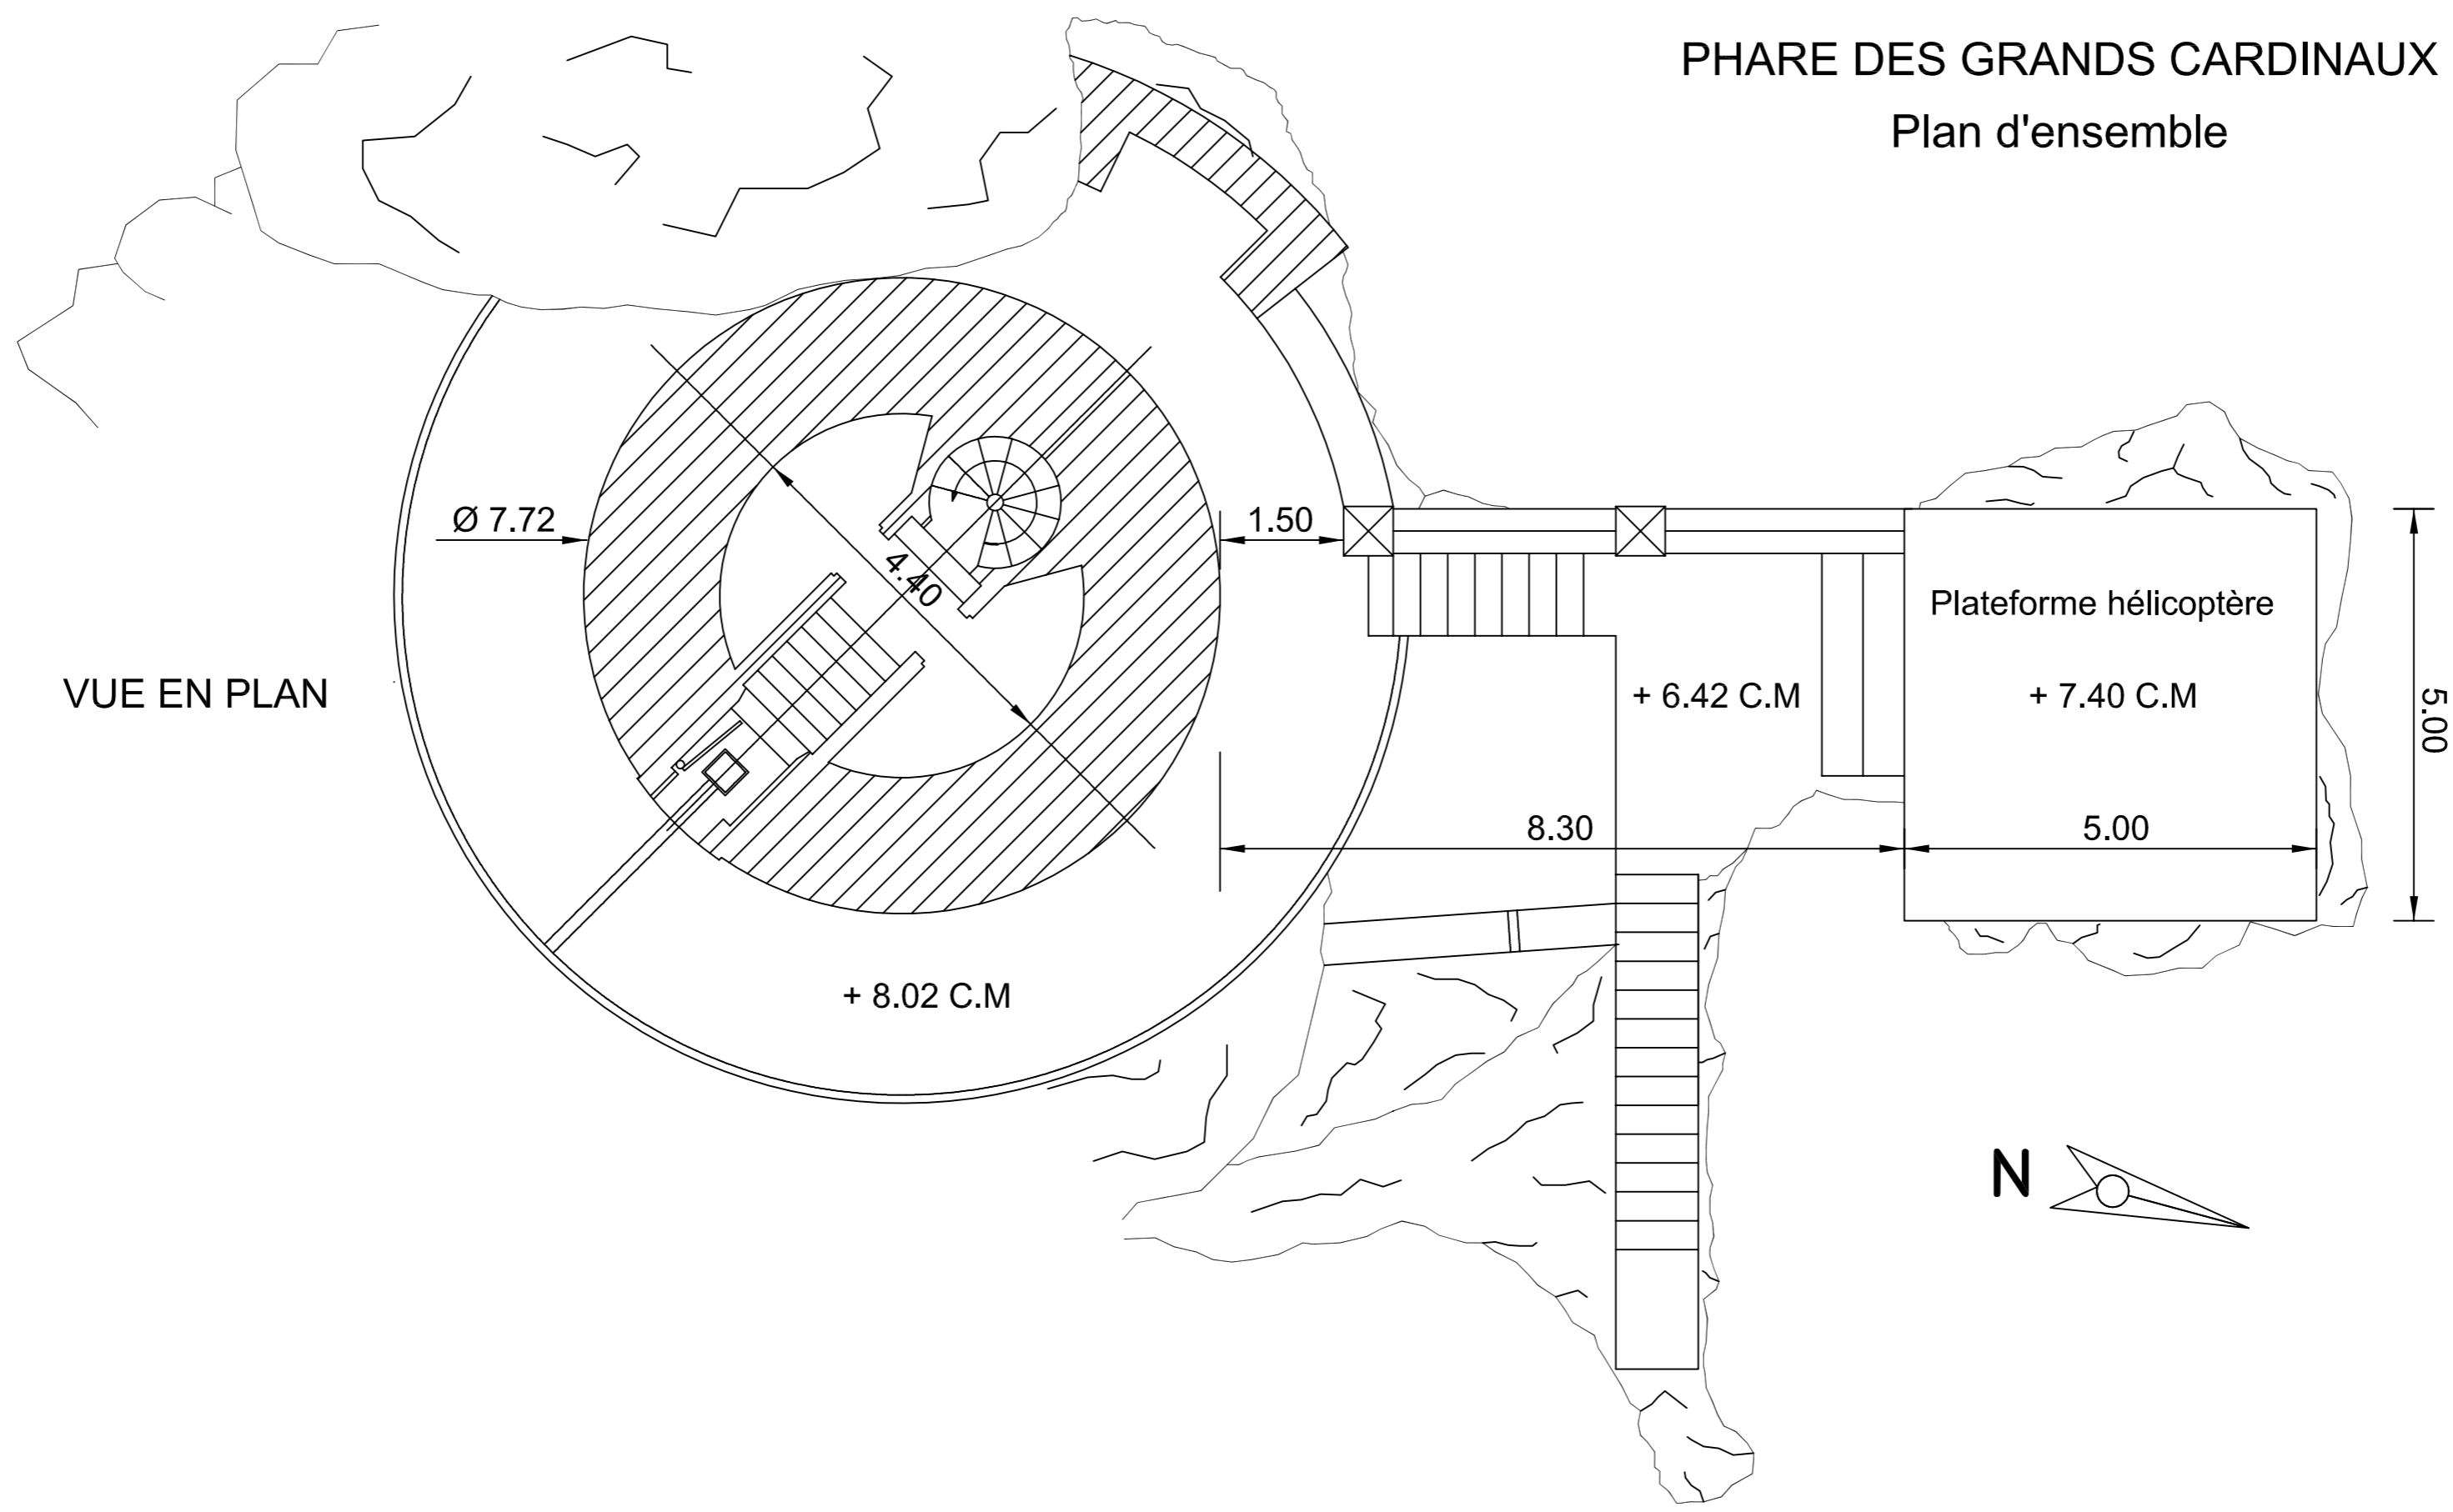

ELEVATION

