


41.42
PMVE 95
(Saint-Malo)

36.42
Plan focal
PMVE 95
(Saint-Malo)

33.15
PMVE 95
(Saint-Malo)

12.20
PMVE 95
(Saint-Malo)
selon la RAM de 2014
(Référence Altimétrie
Maritime)

7.61
PMVE 95 (Saint-Malo)

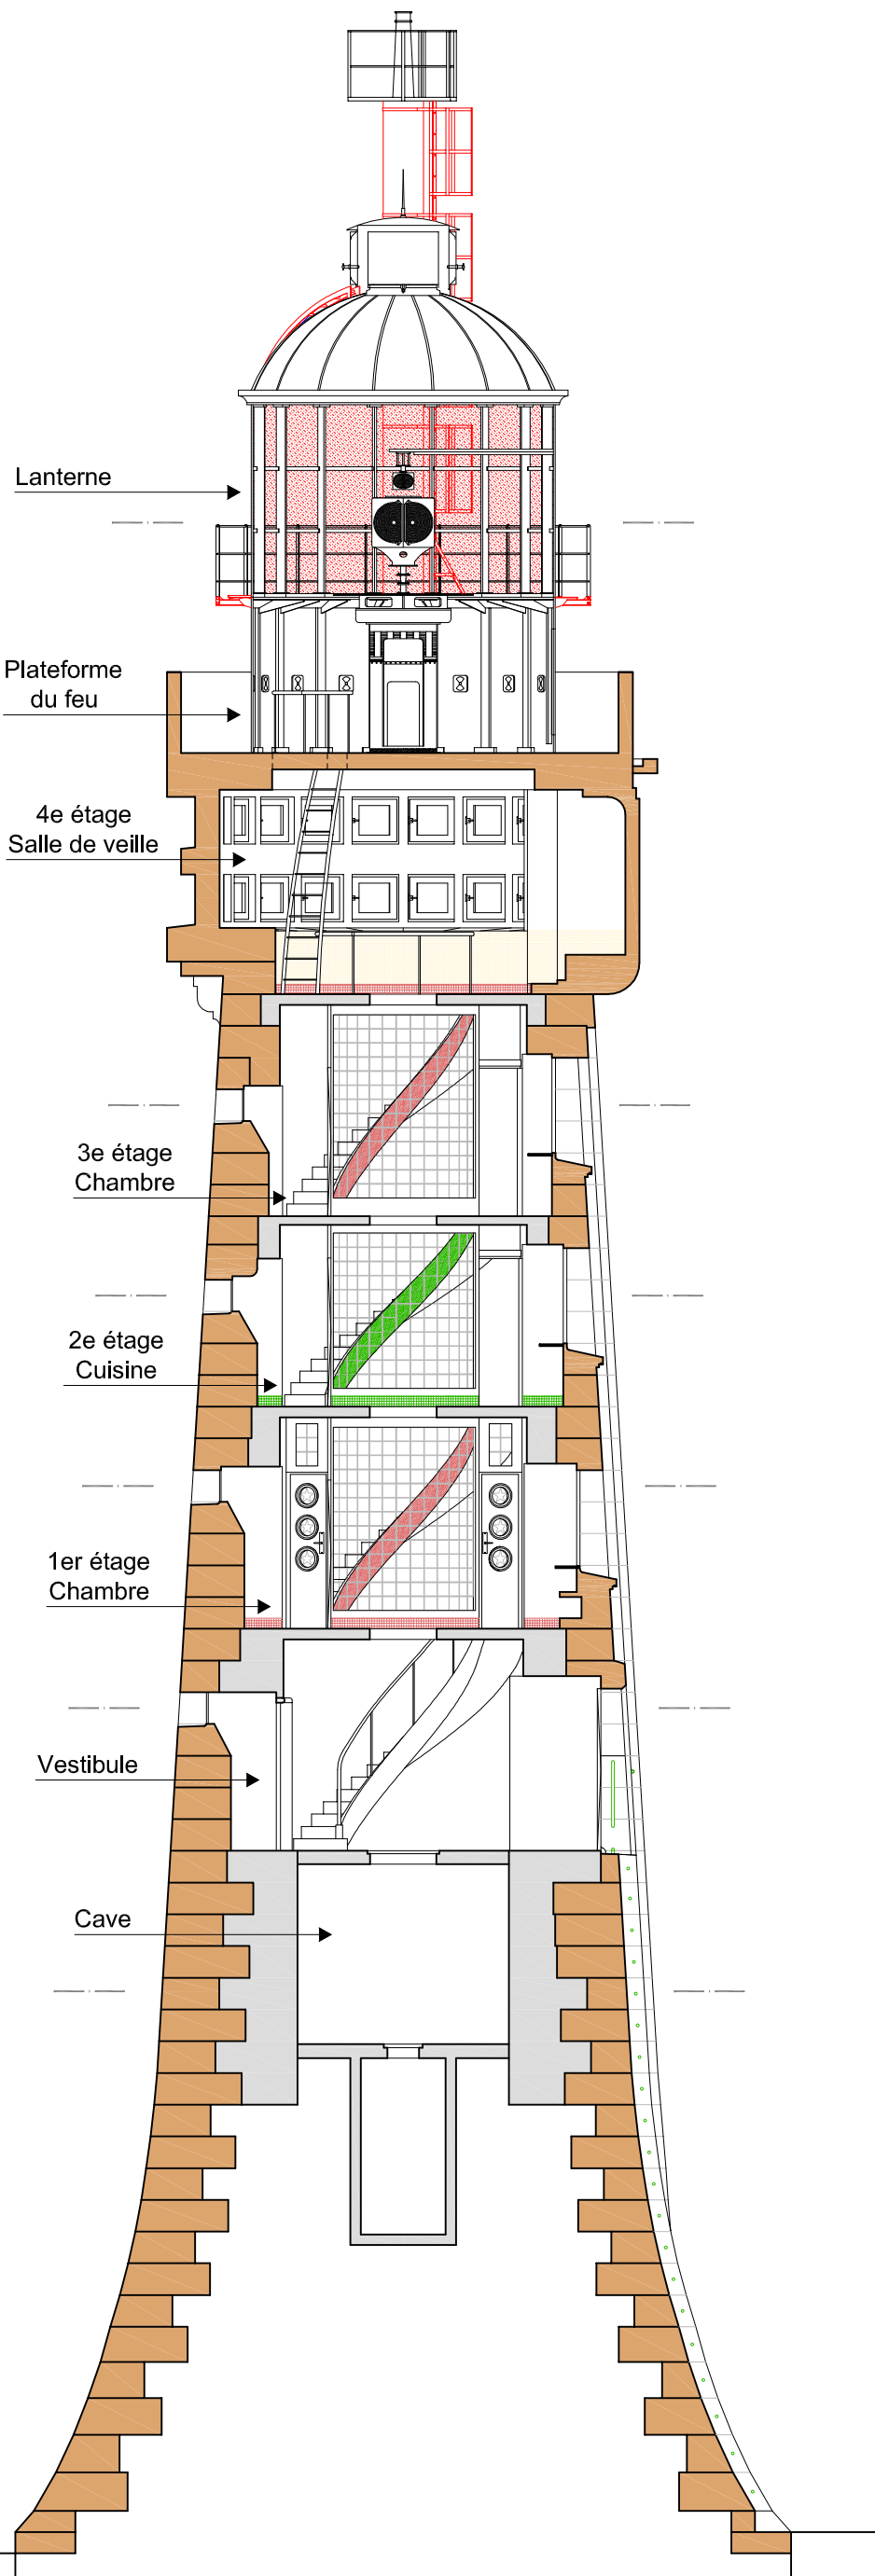

Altitudes cotes marine (m)

Phare du Grand Jardin

Coupe verticale

Plan N°4

Février 2019

Établi par
S. BOULANGER

Vérifié par
N. AUGER

Éch : 1/100



DIRECTION
INTERRÉGIONALE
DE LA MER
NORD-ATLANTIQUE
MANCHE-OUEST

