


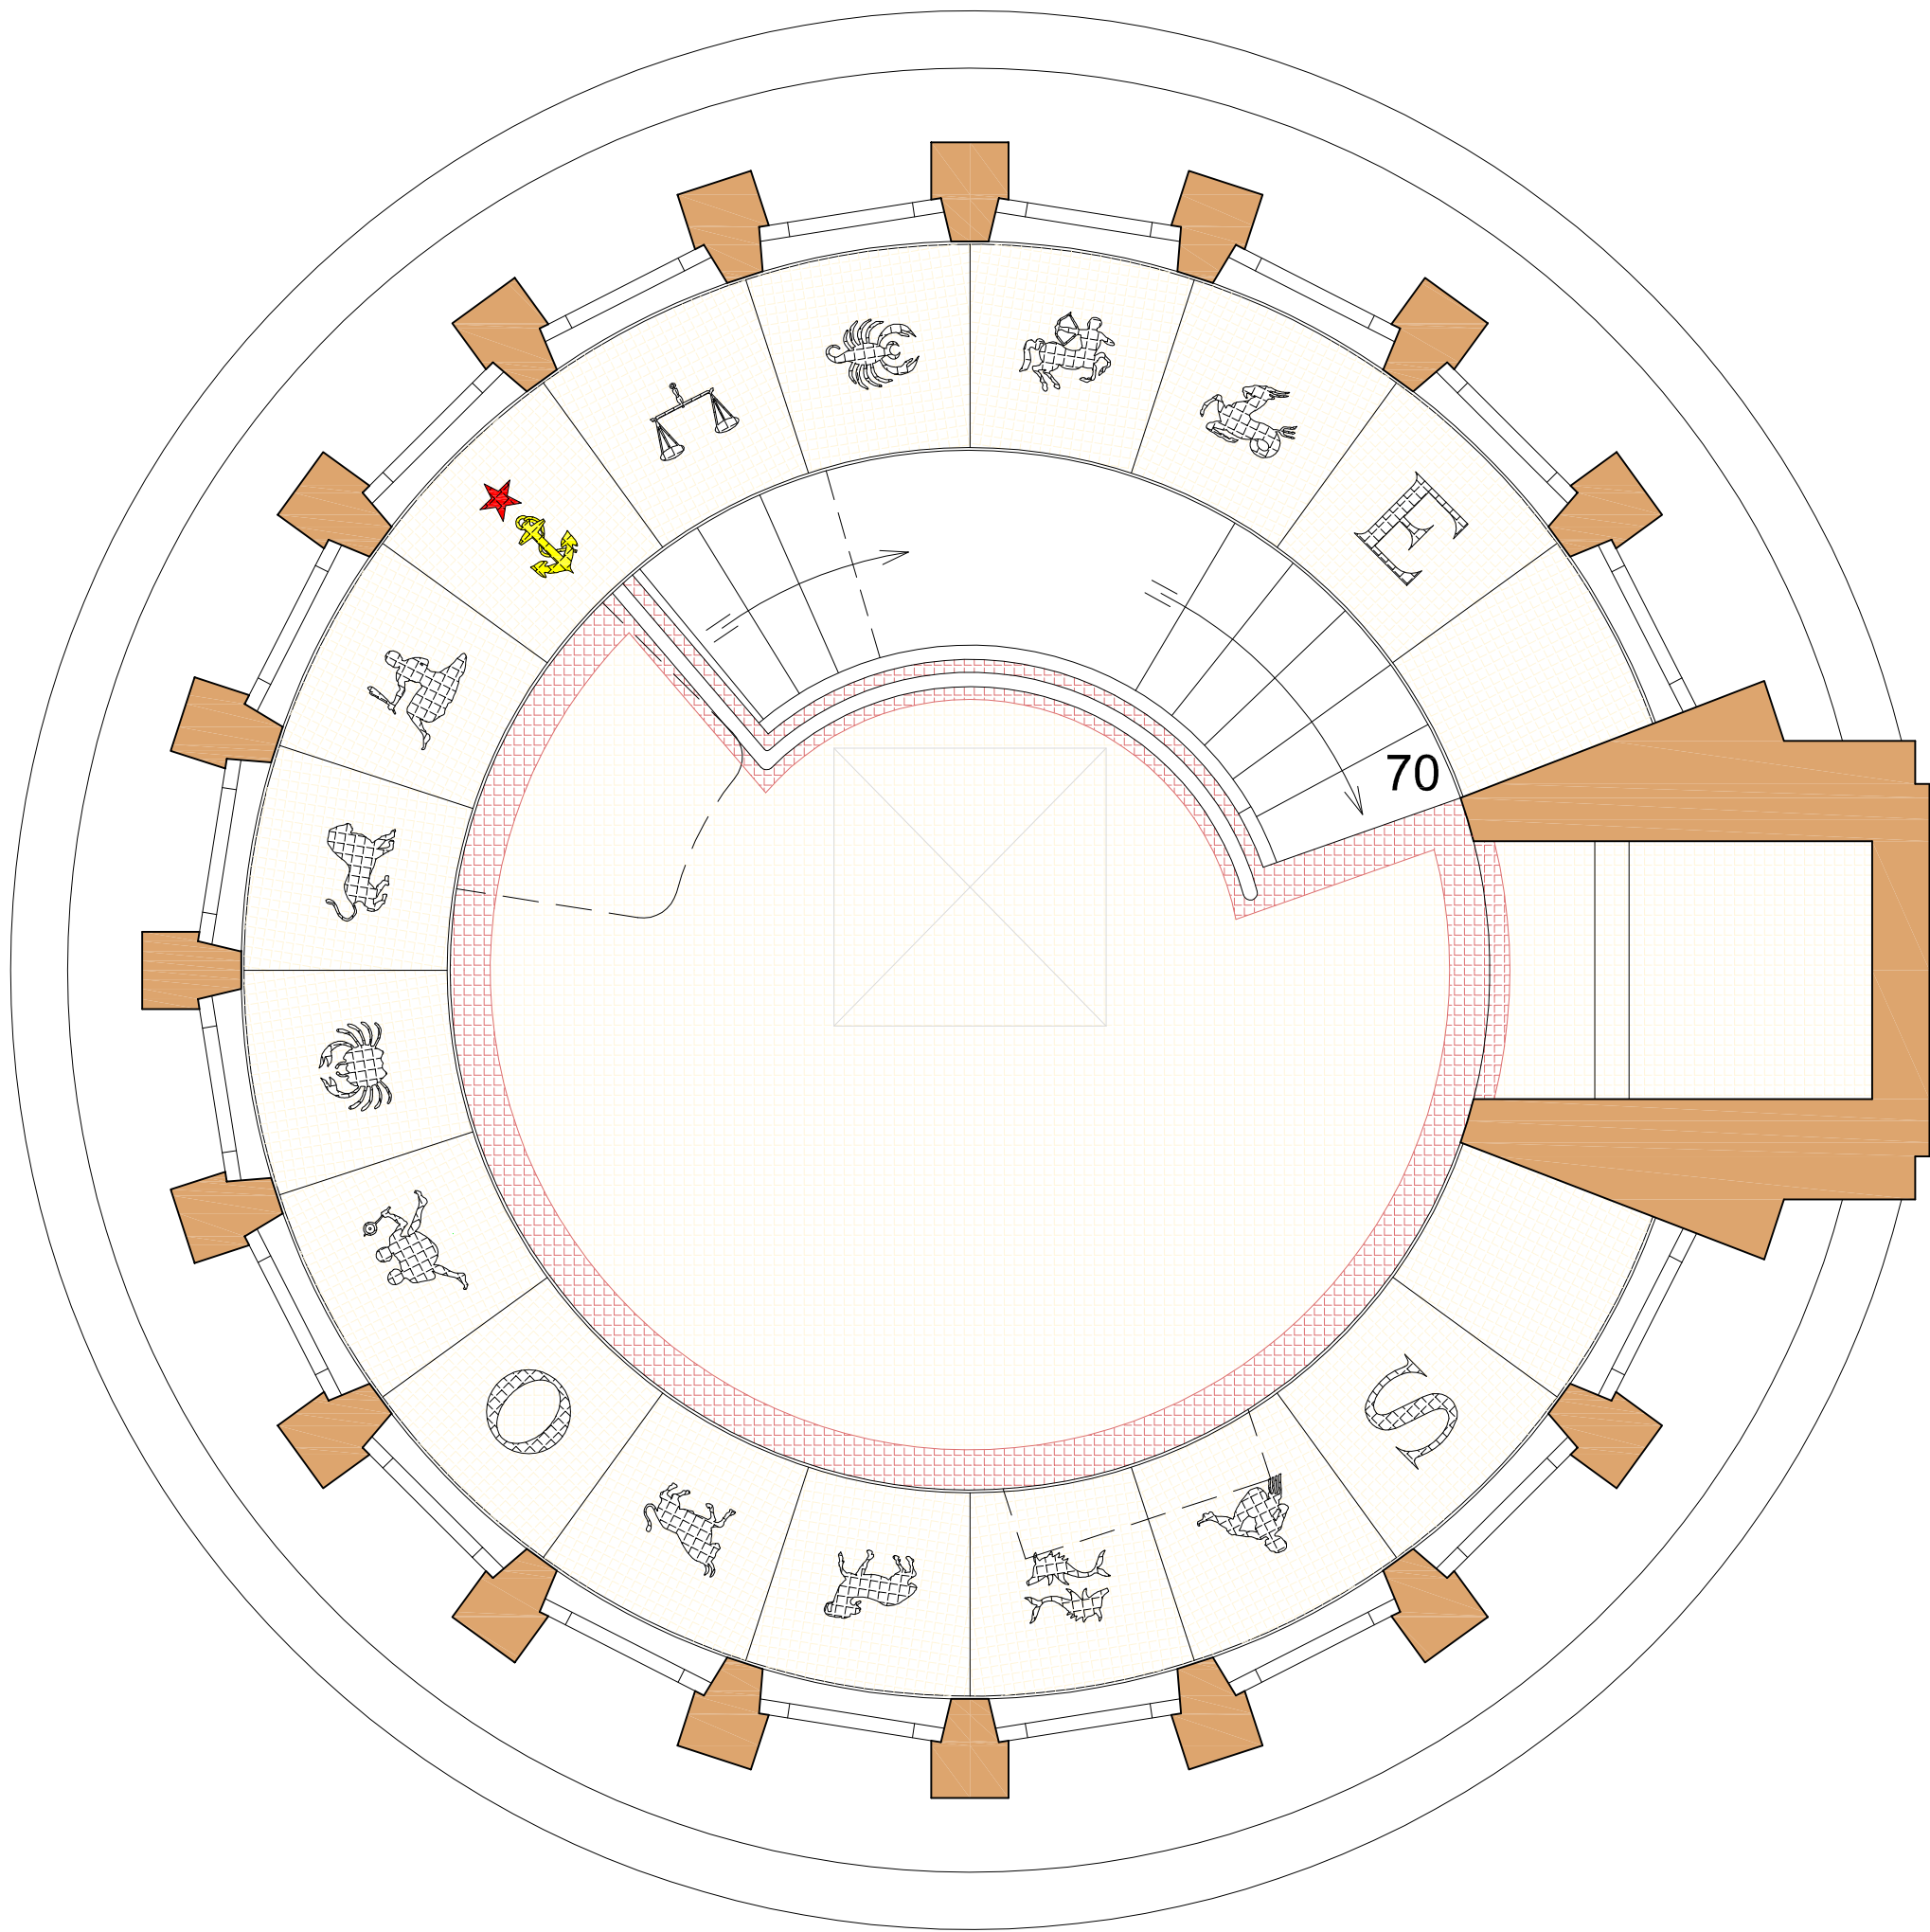

Phare du Grand Jardin
Détails des signes du zodiaque
Salle de veille

Plan N°8

Février 2019

Éch : 1/25

Établi par
S. BOULANGER

Vérifié par
N. AUGER



DIRECTION
INTERRÉGIONALE
DE LA MER
NORD-ATLANTIQUE
MANCHE-OUEST

