


Le phare de La Teignouse

ELEVATION

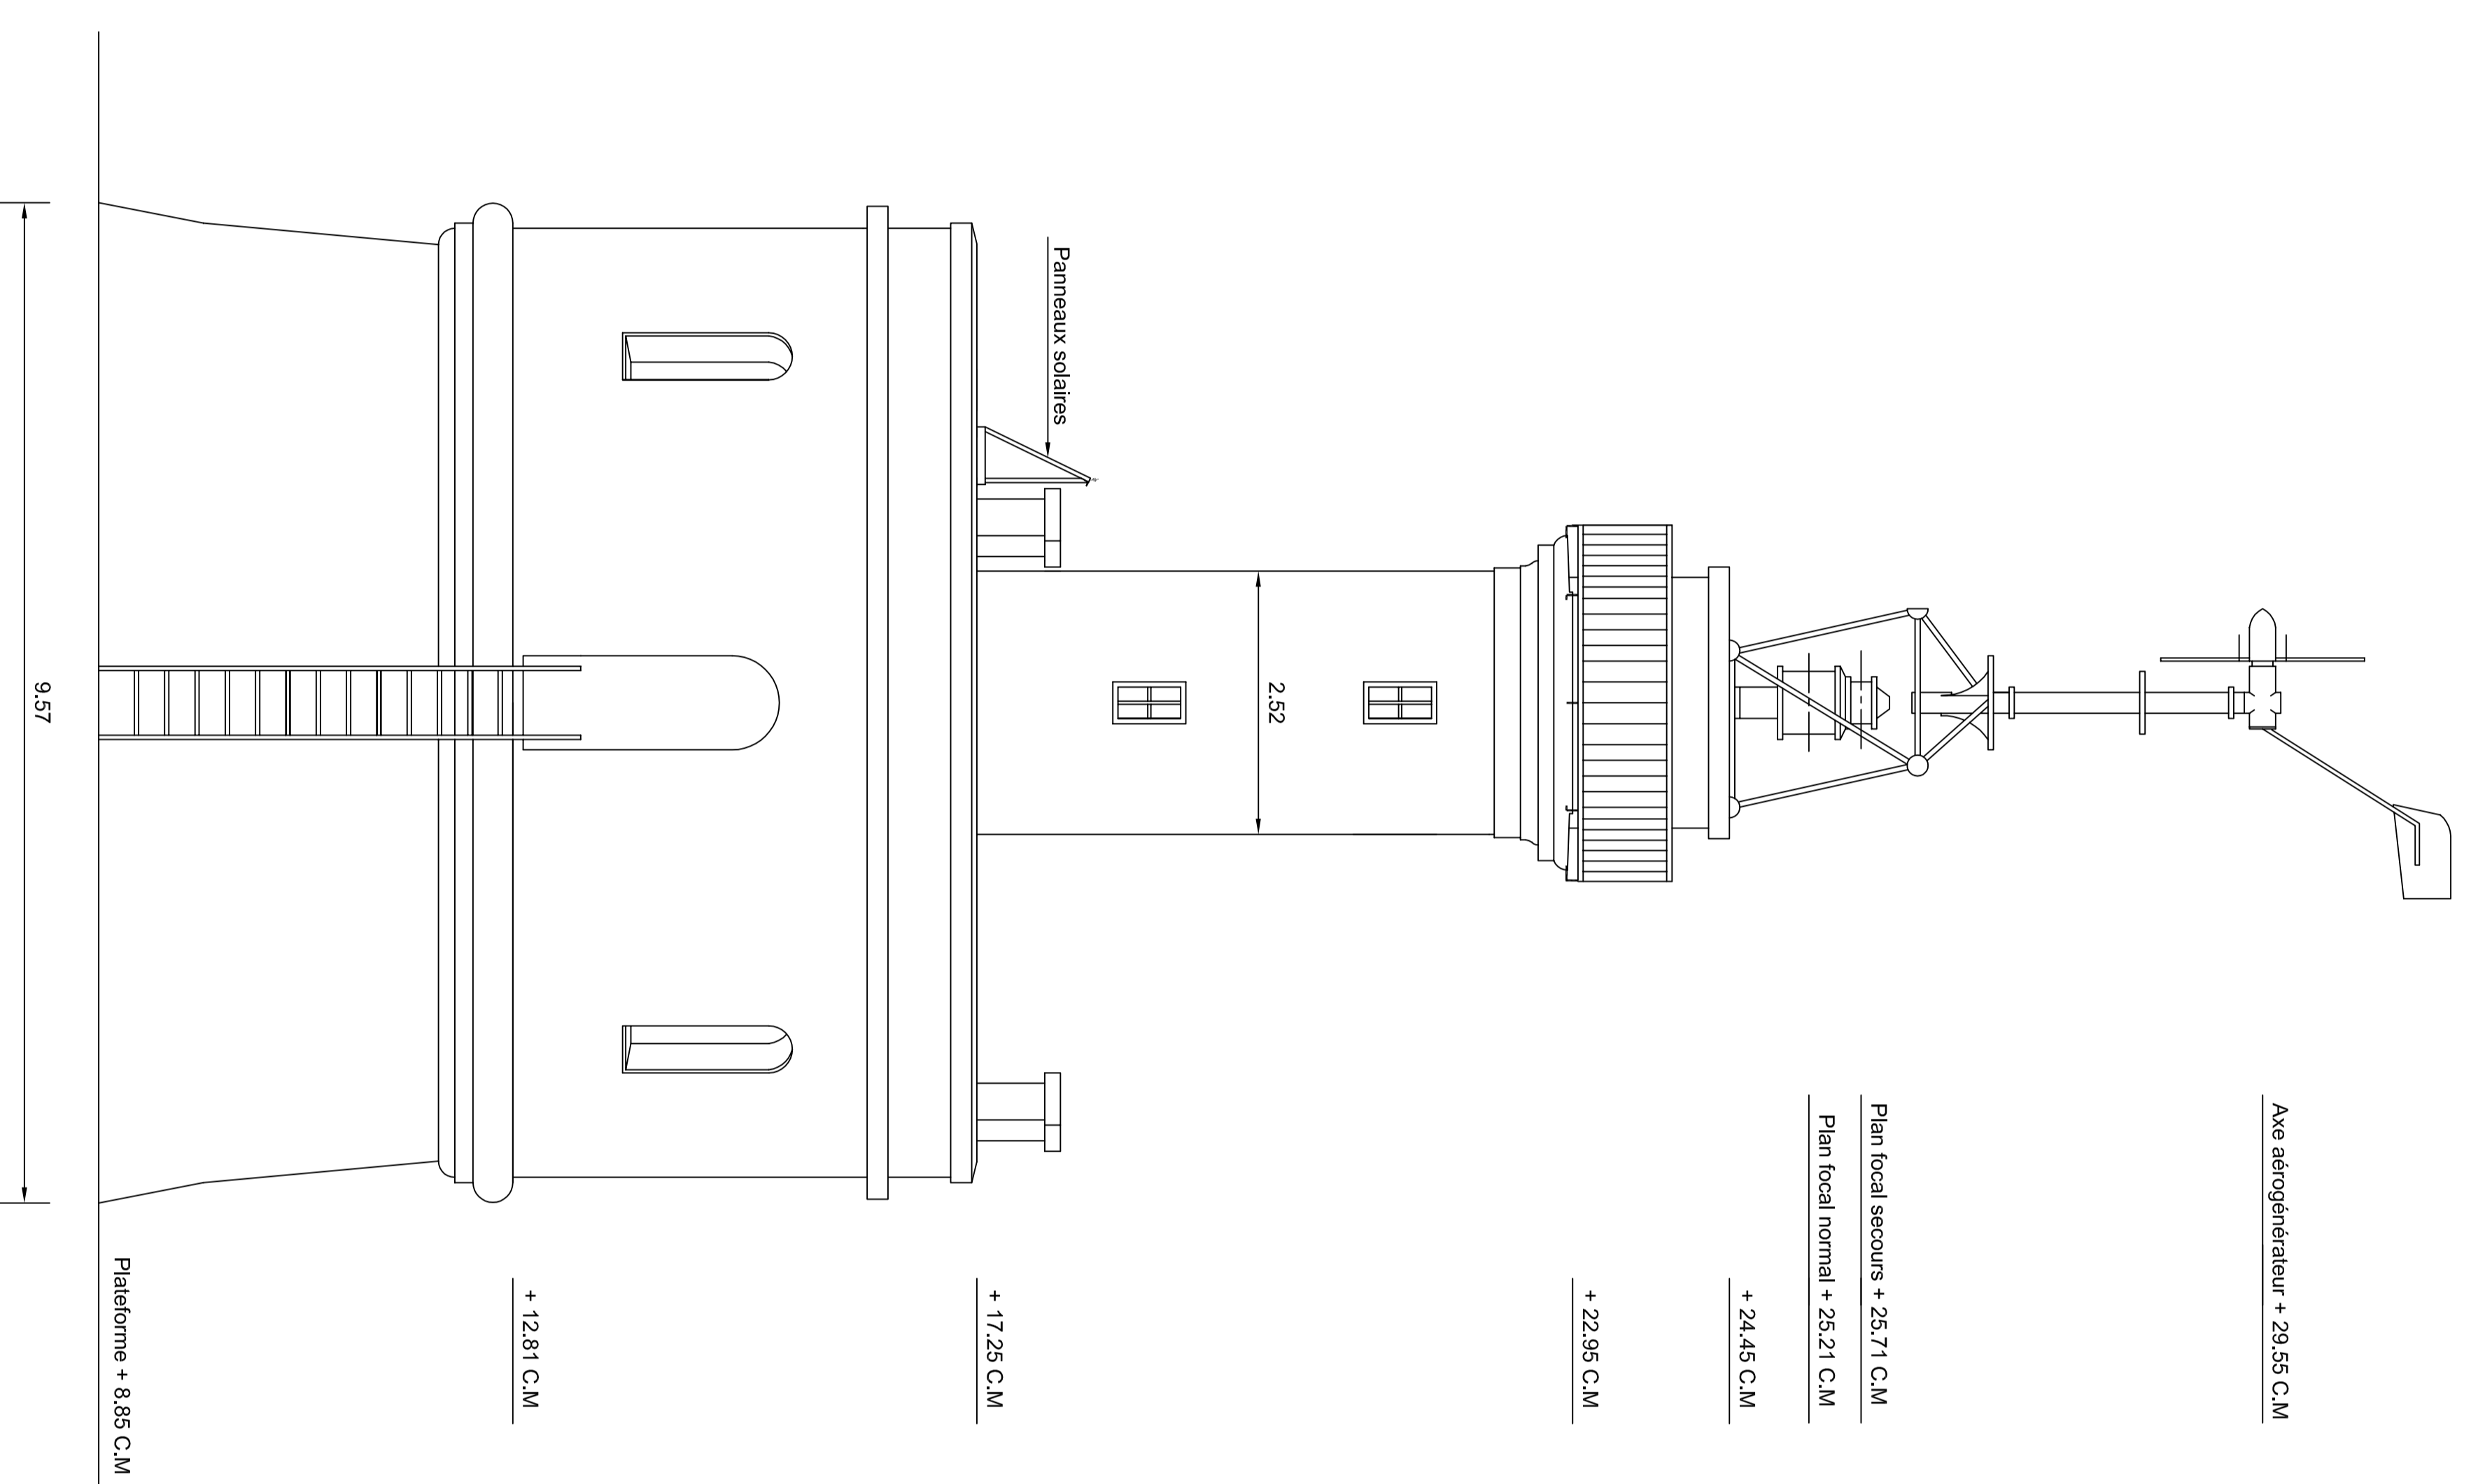

Axe aéroorientateur + 28.55 CM

Plan focal secours + 25.71 CM

Plan focal normal + 25.21 CM

+ 24.45 CM


+ 22.95 CM

+ 17.25 CM

+ 12.81 CM

Plateforme + 8.85 CM

COUPE

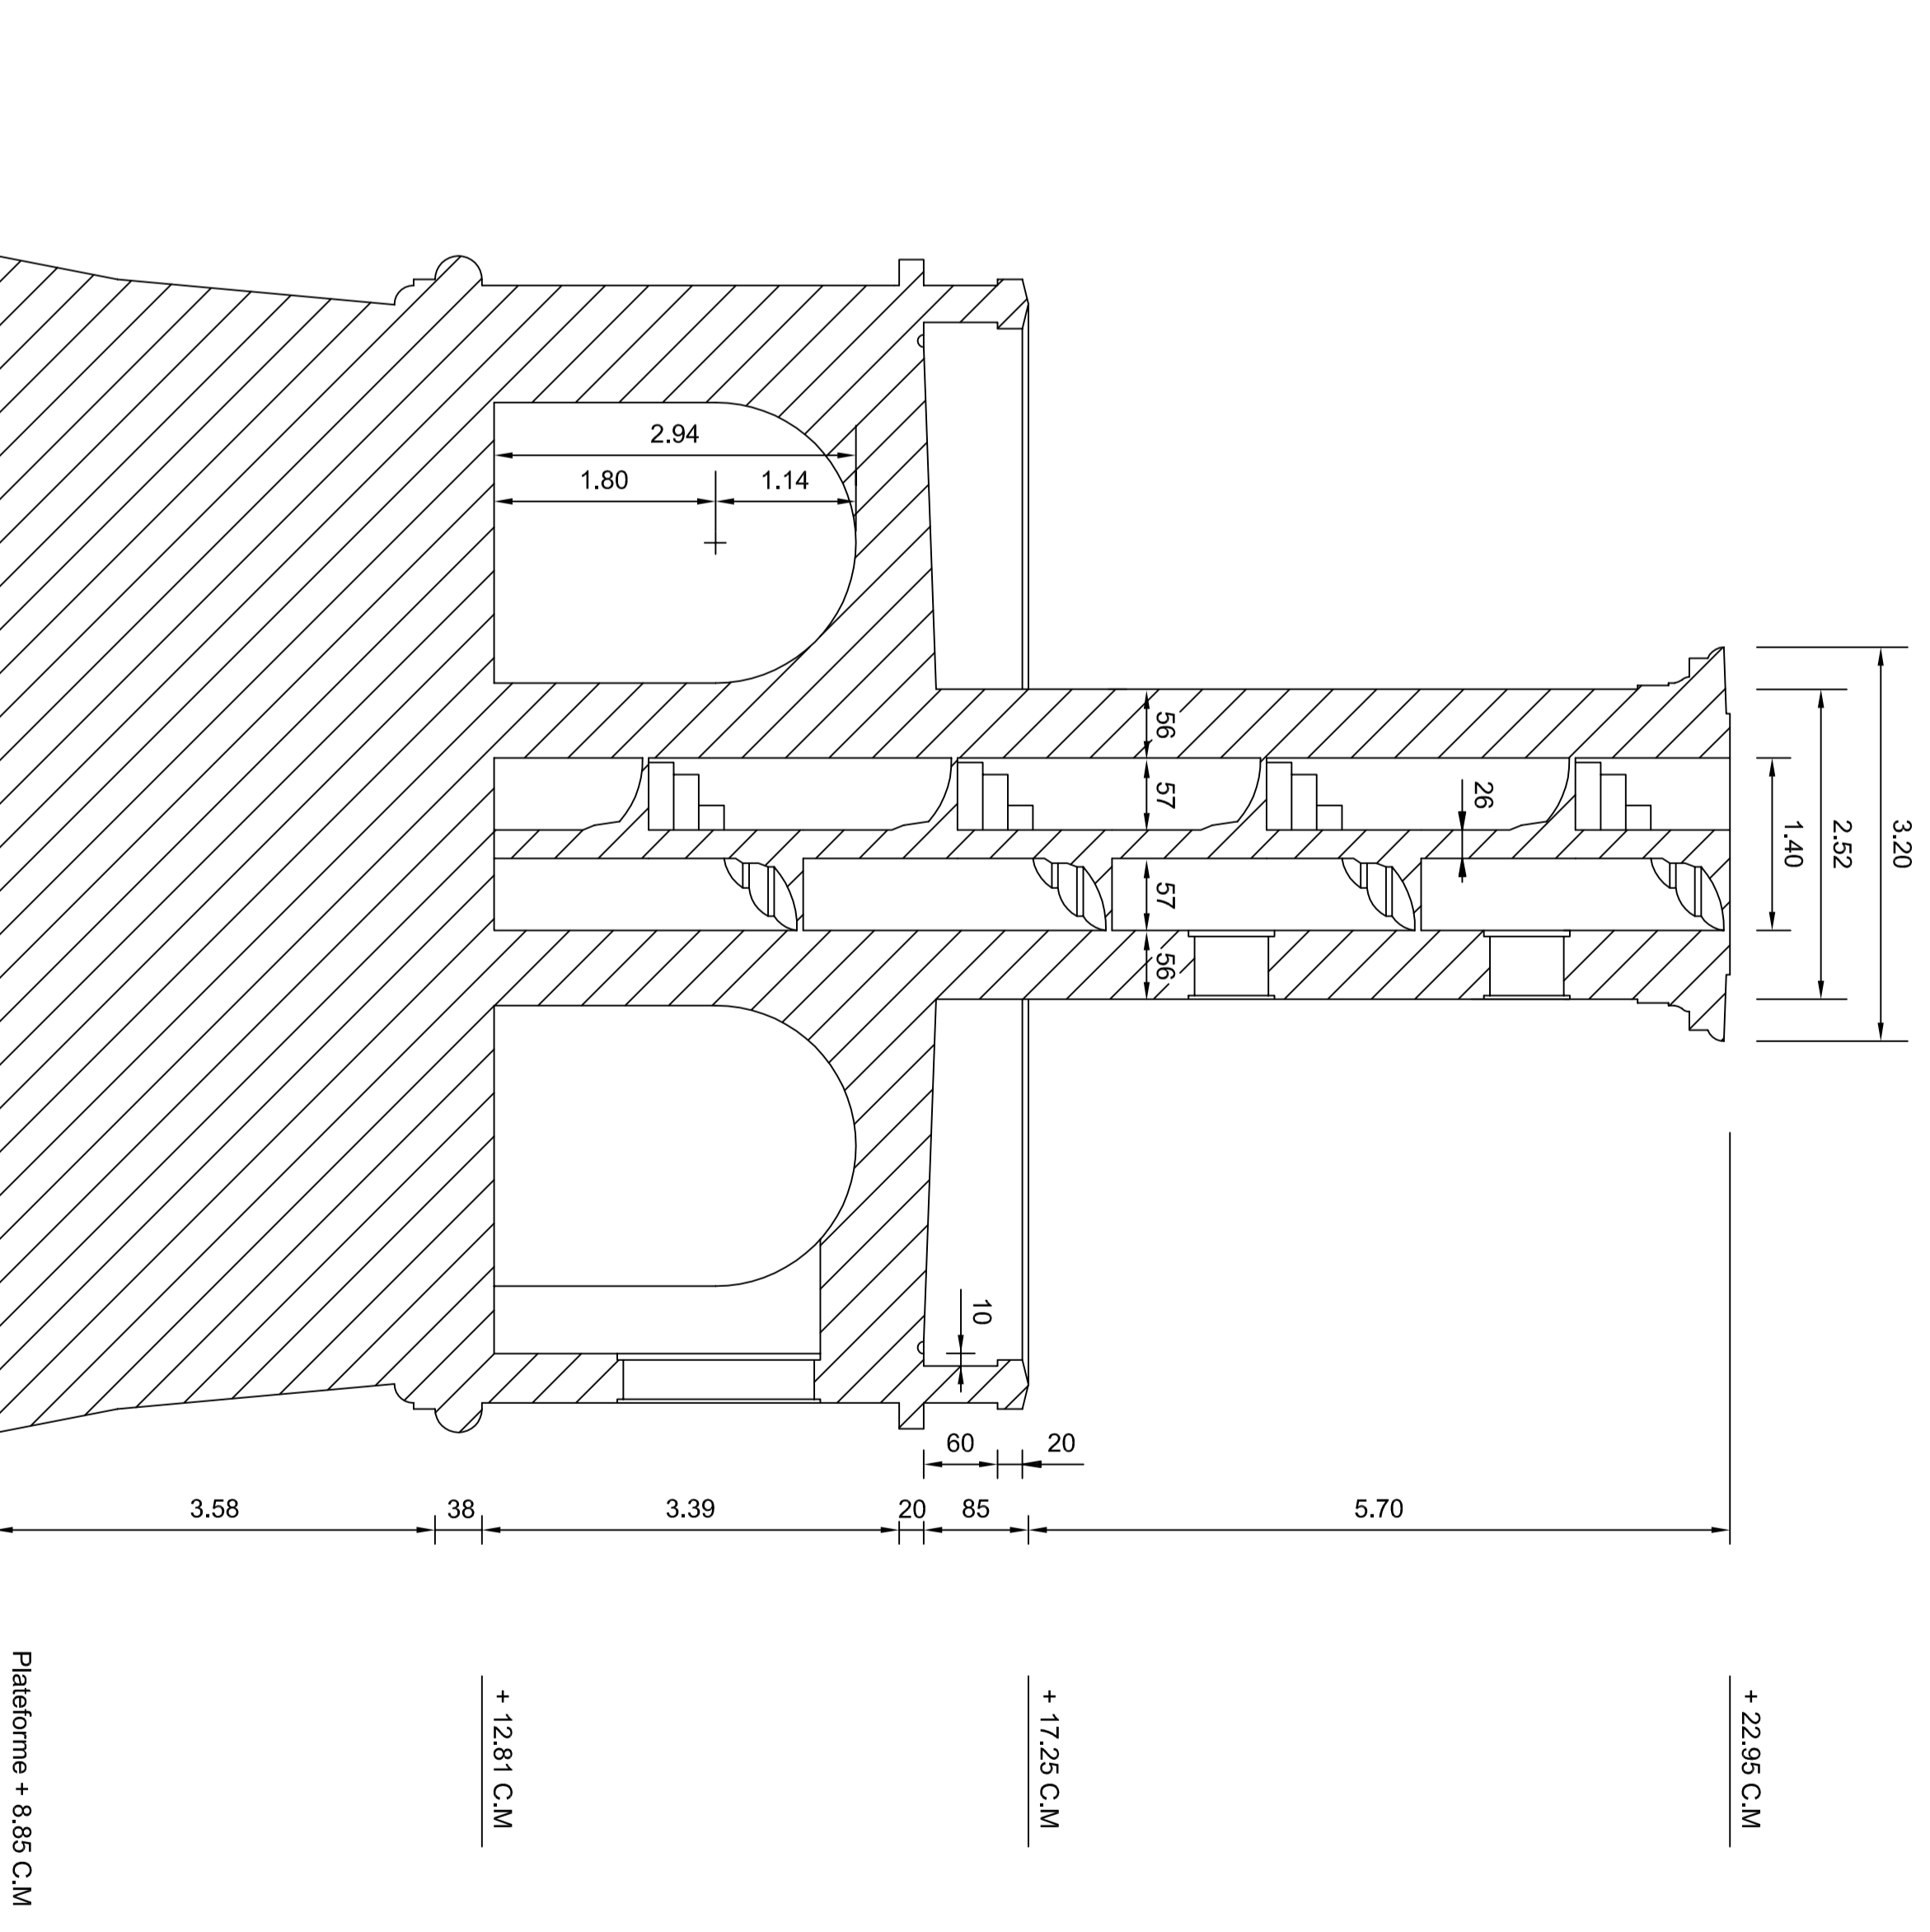


+ 22.95 CM

+ 17.25 CM

+ 12.81 CM

Plateforme + 8.85 CM

VUE EN PLAN DE L'HABITATION

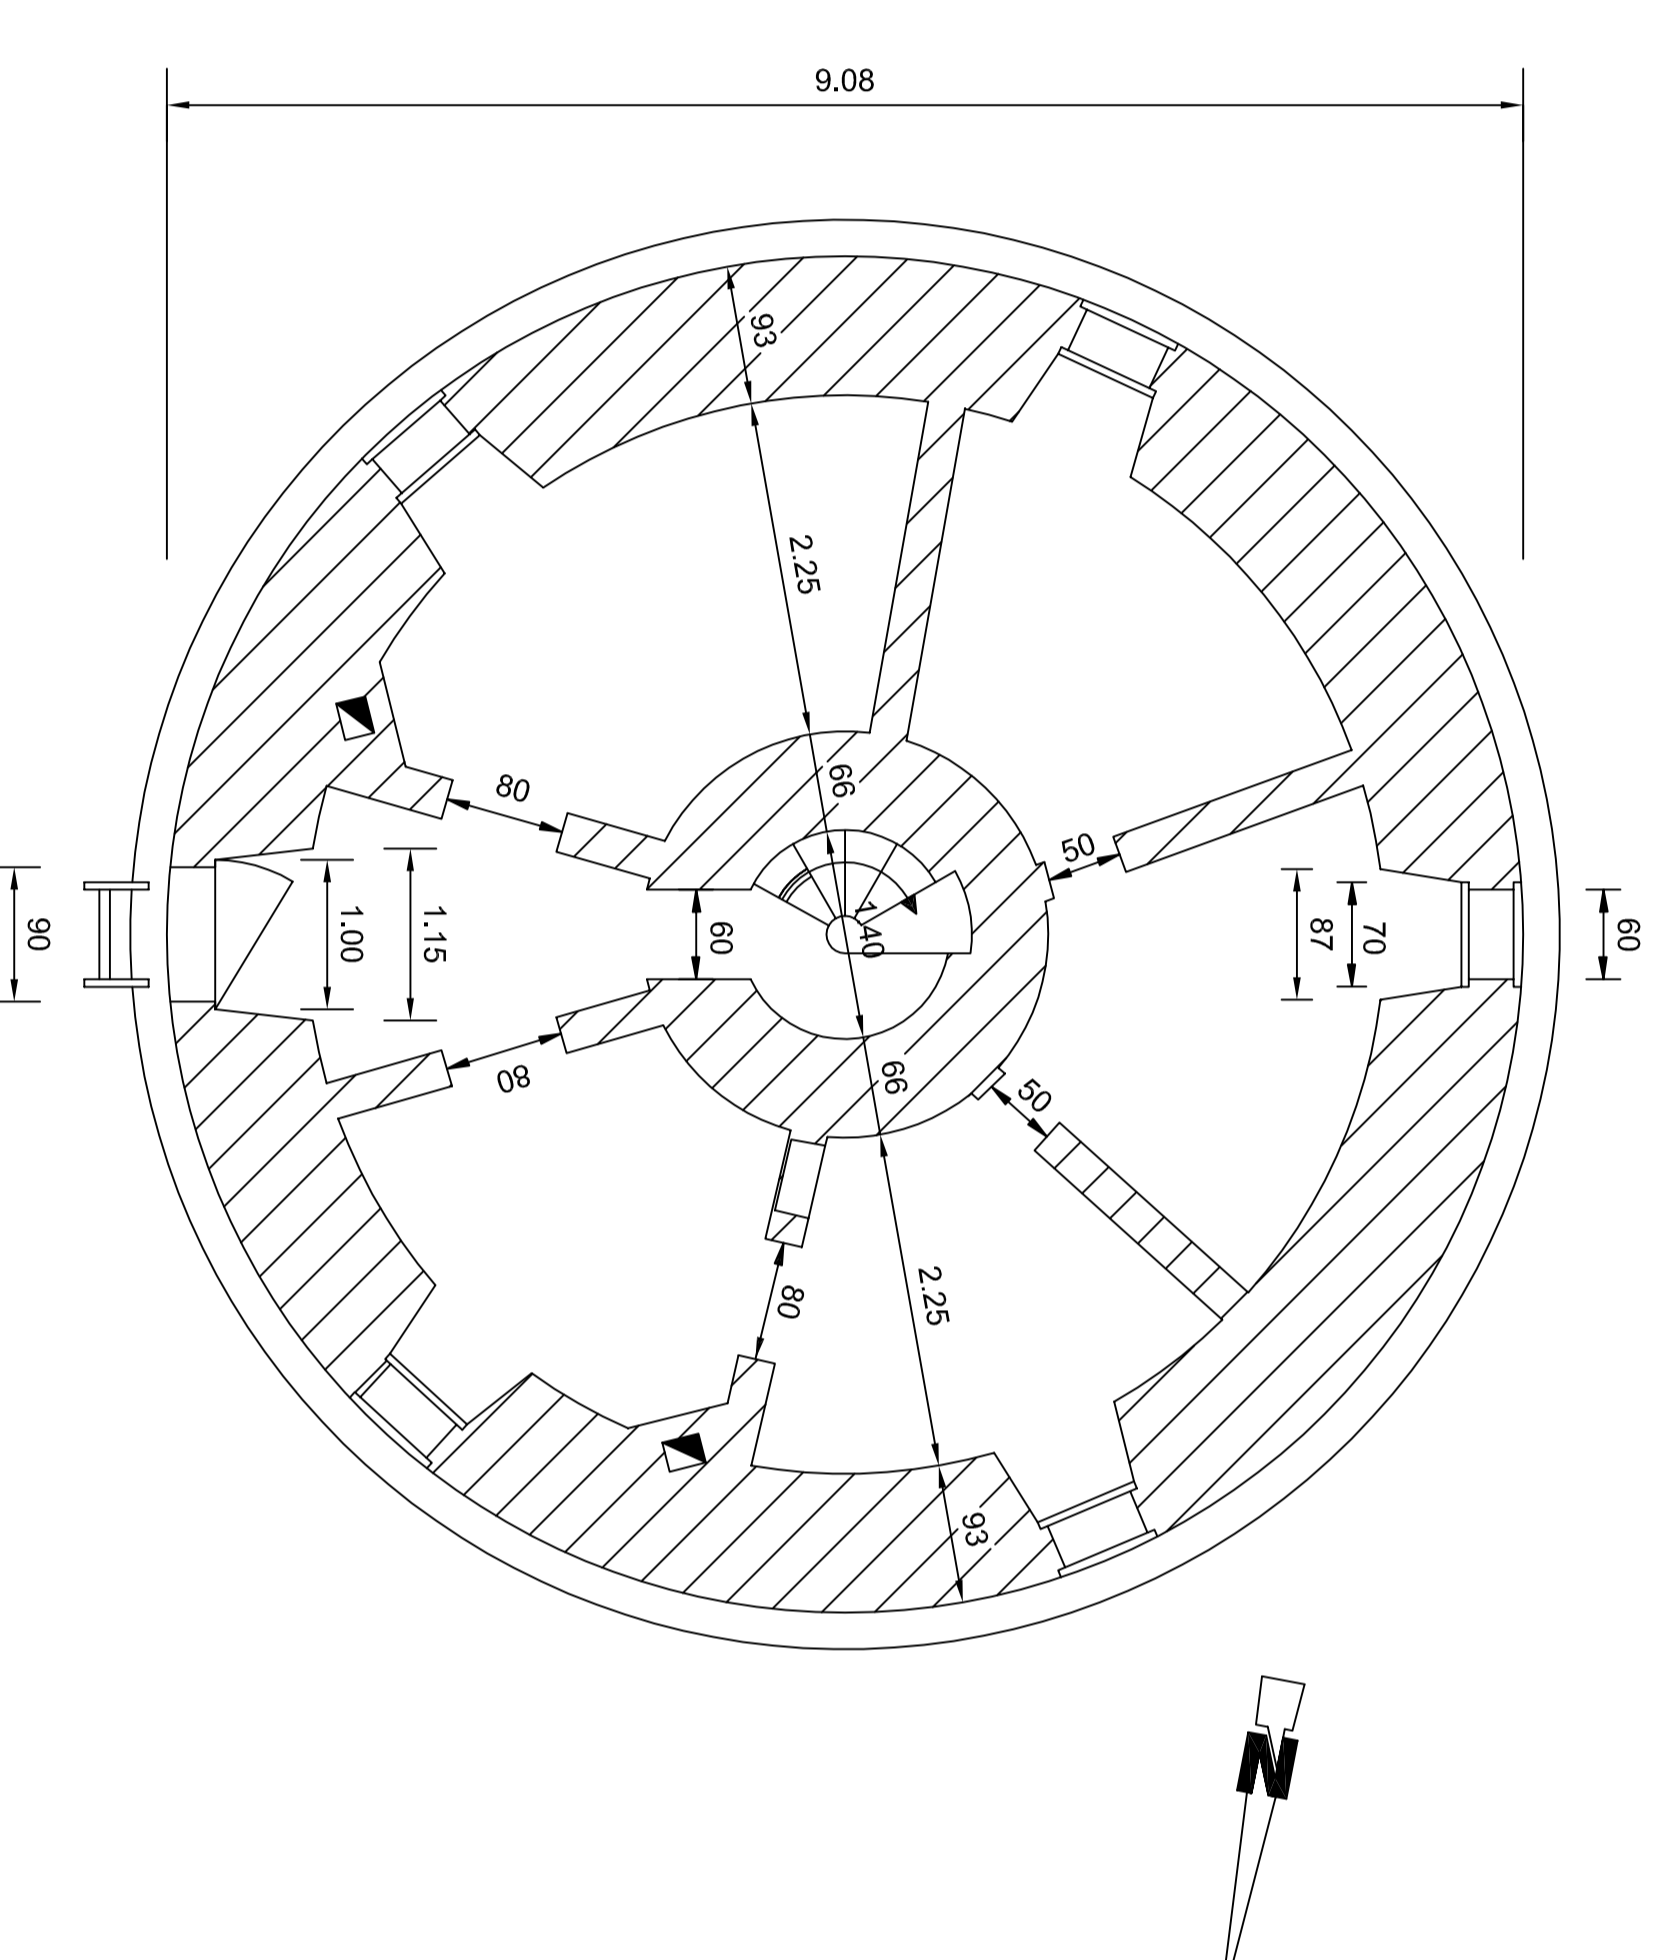

VUE EN PLAN DE LA TERRASSE

