PHARE DE LA VIEILLE

Coupe verticale.

Echelle de 0,m01.

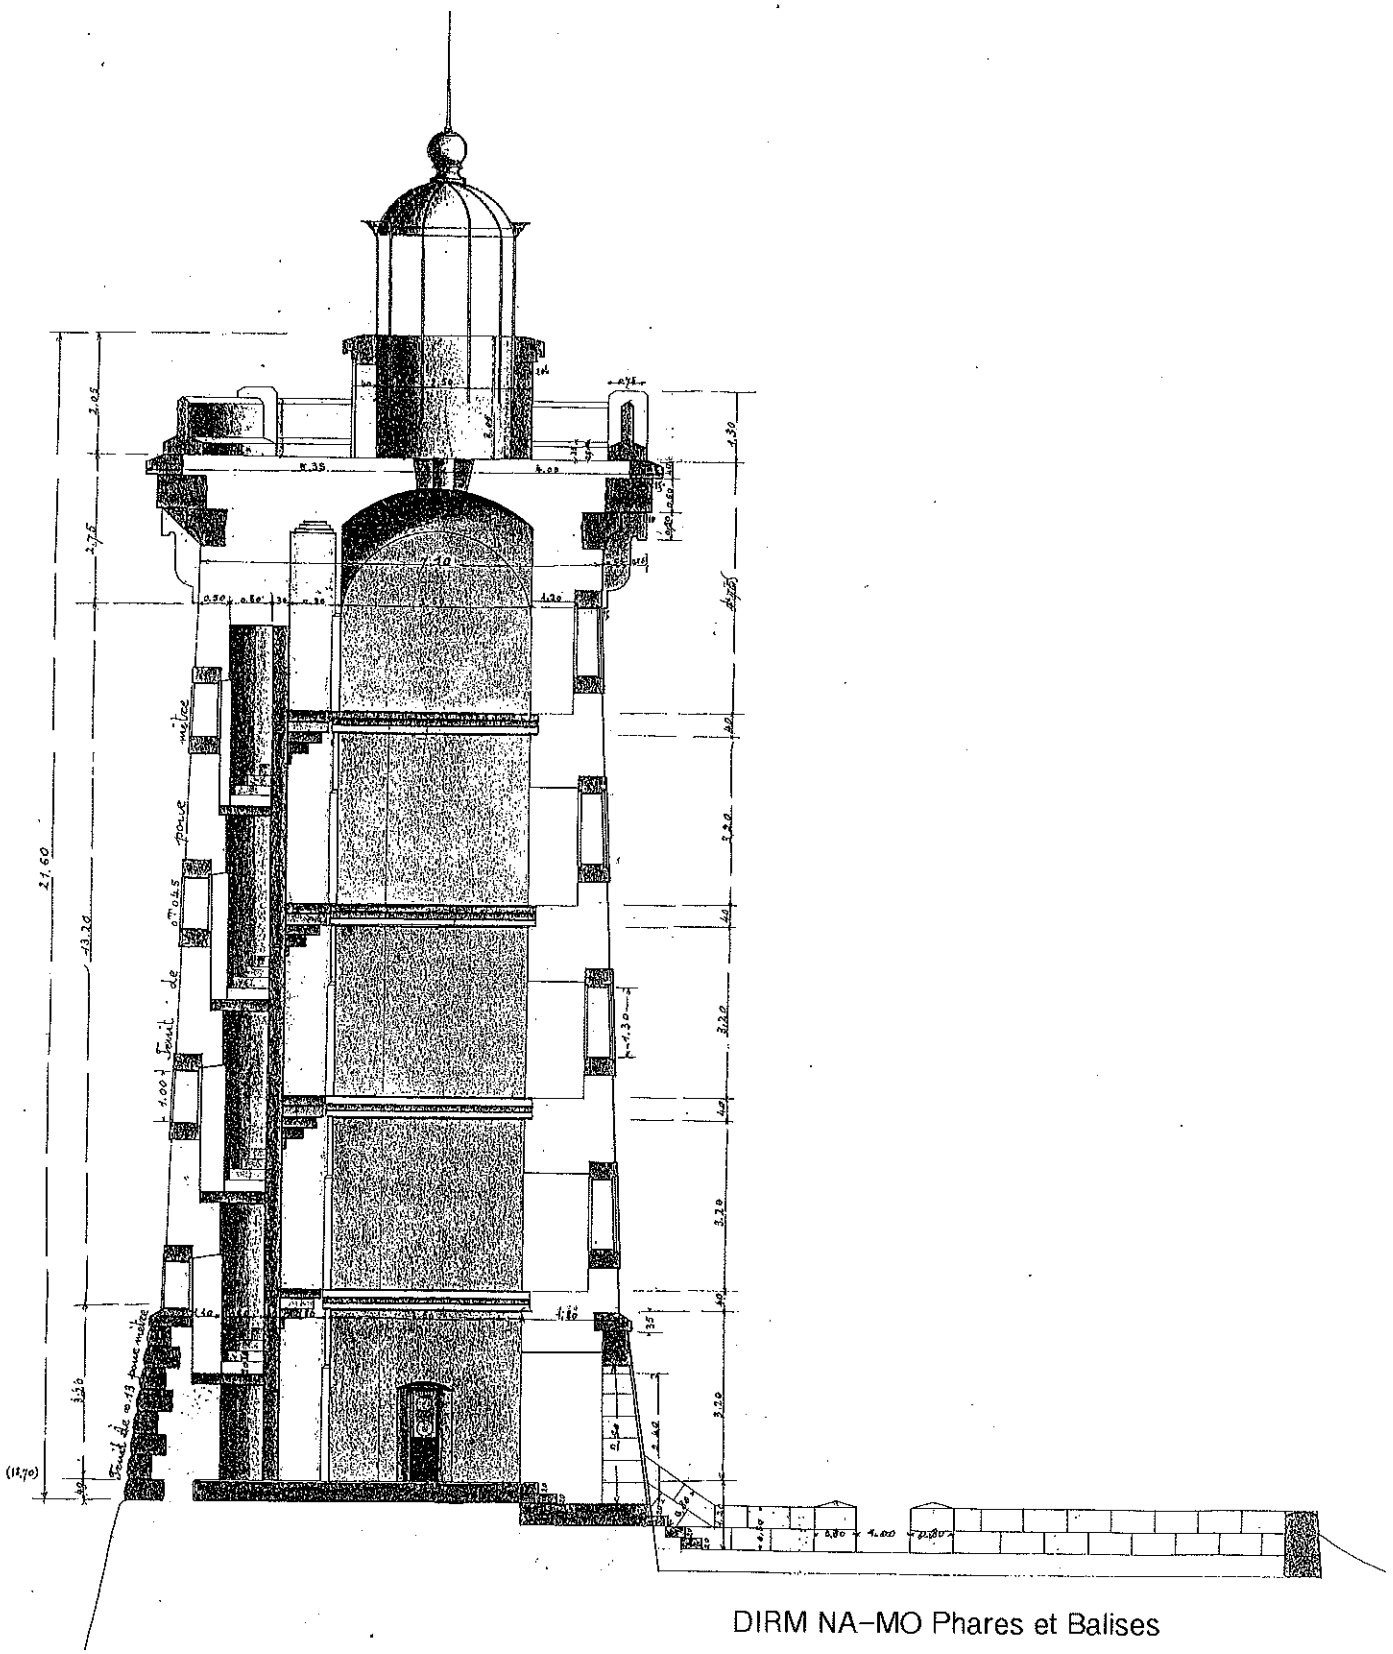

DIRM NA–MO Phares et Balises