



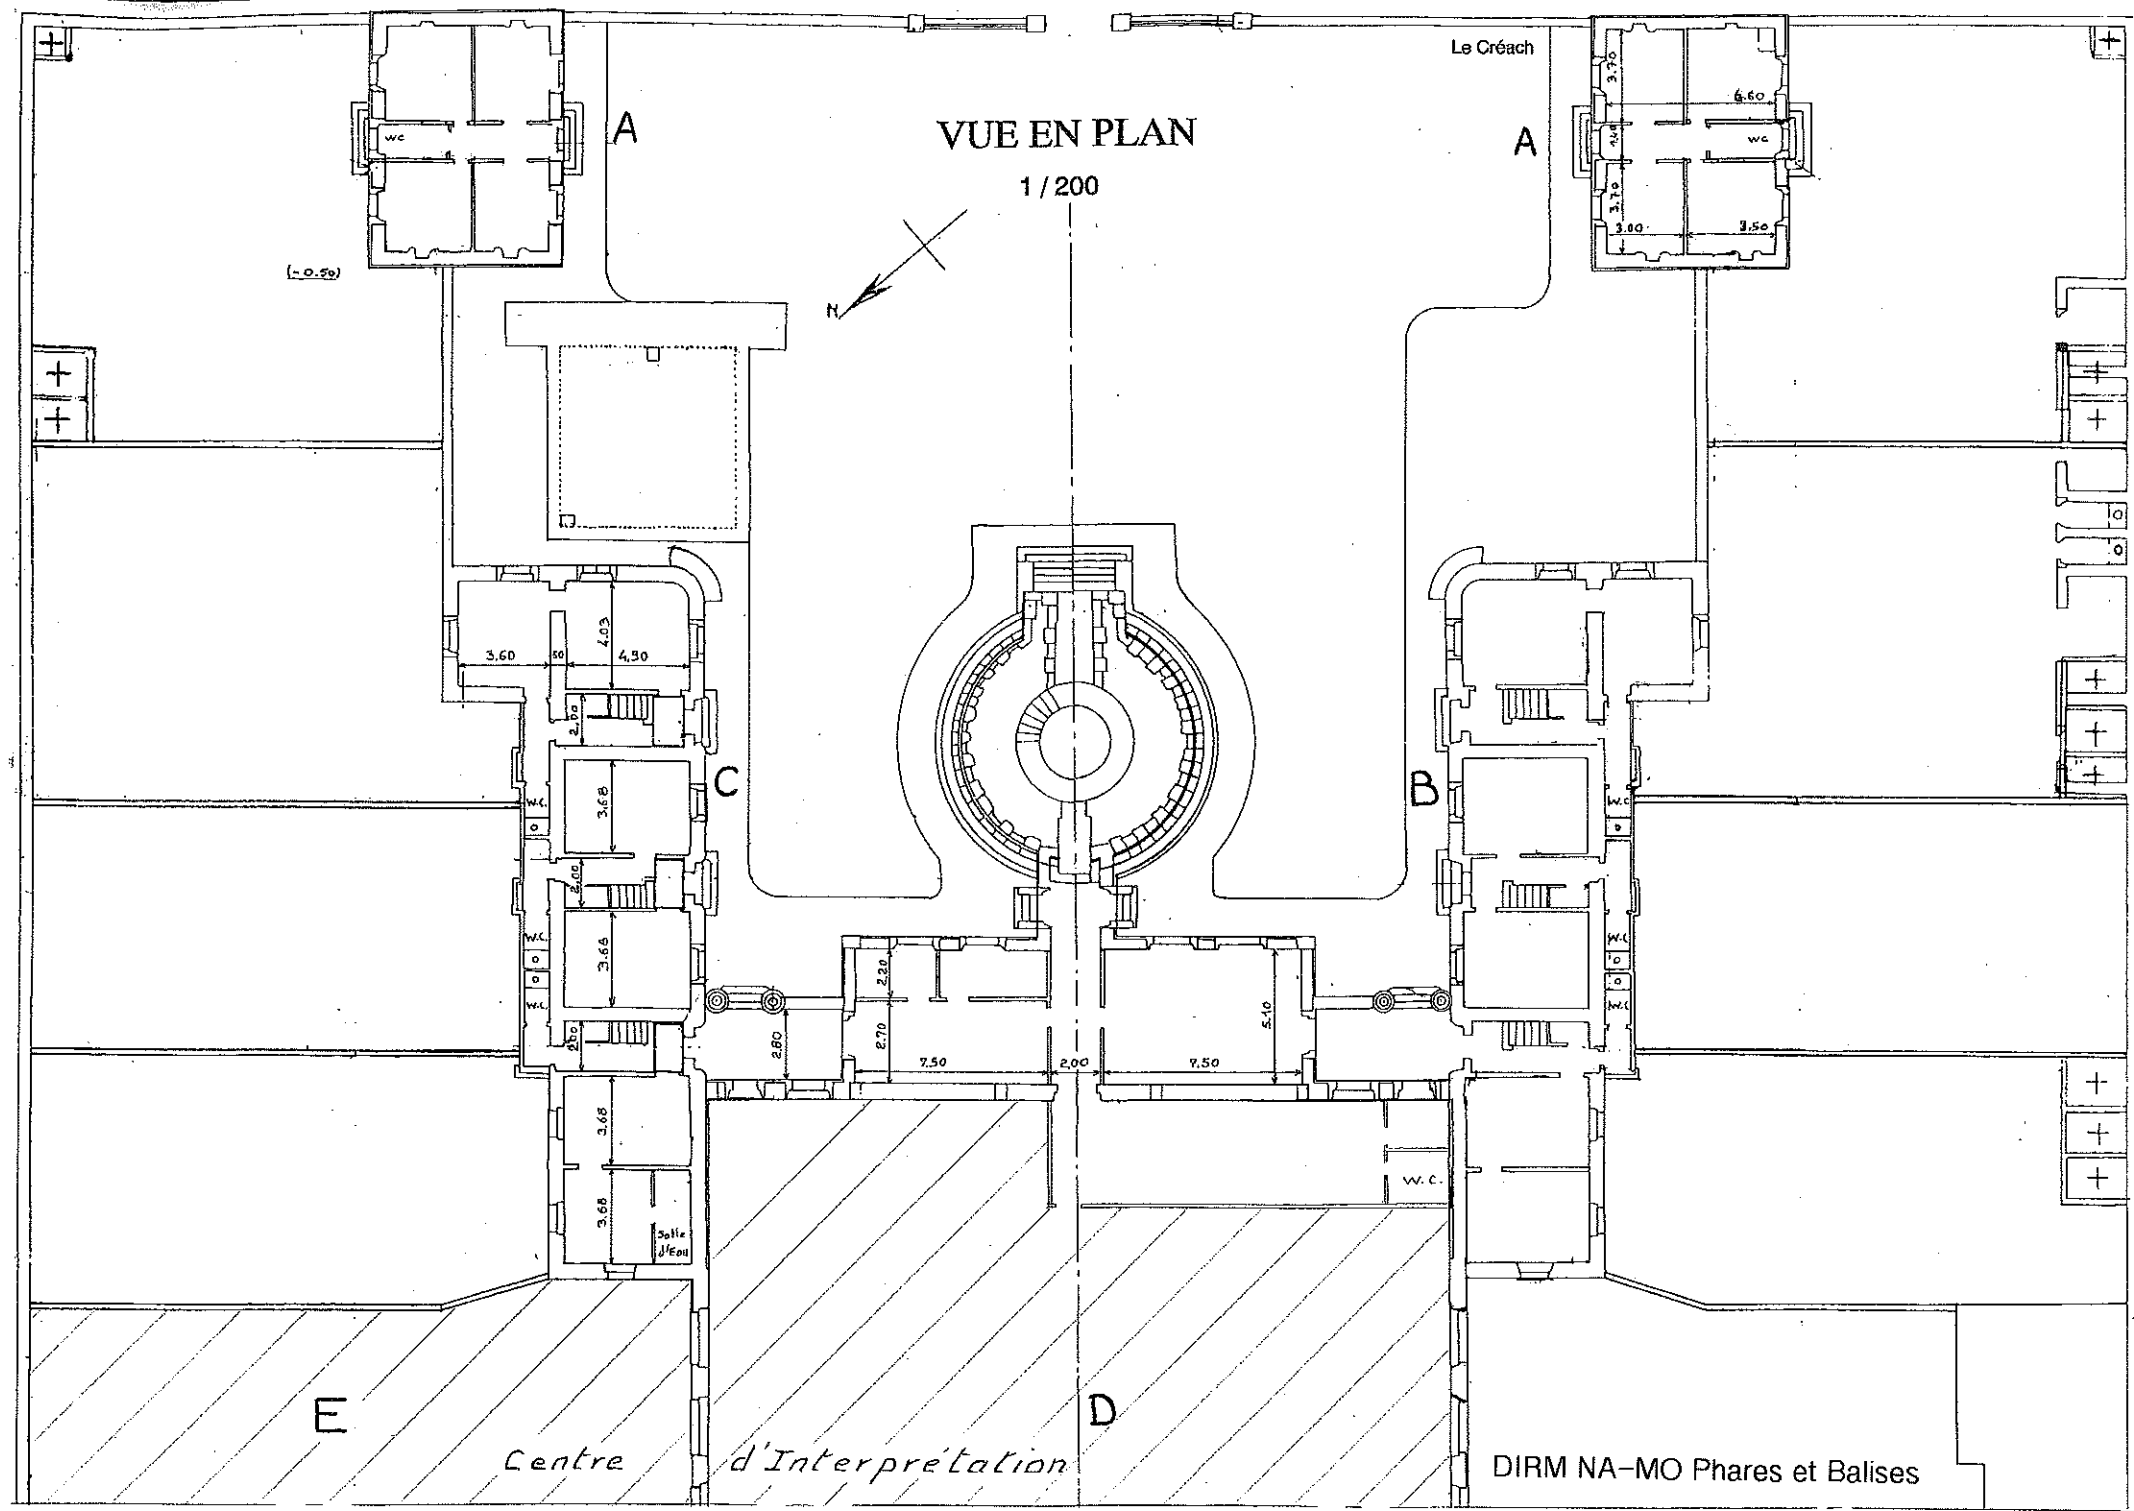

VUE EN PLAN

1 / 200

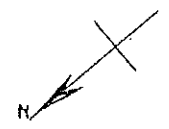

Le Créach

(-0.50)

E

Centre d'Interpretation

D

DIRM NA-MO Phares et Balises

B

C

A

A