# PHARE DU MINOU.

Echelle de 0m01 pour un mètre.

## ELEVATION SUD.

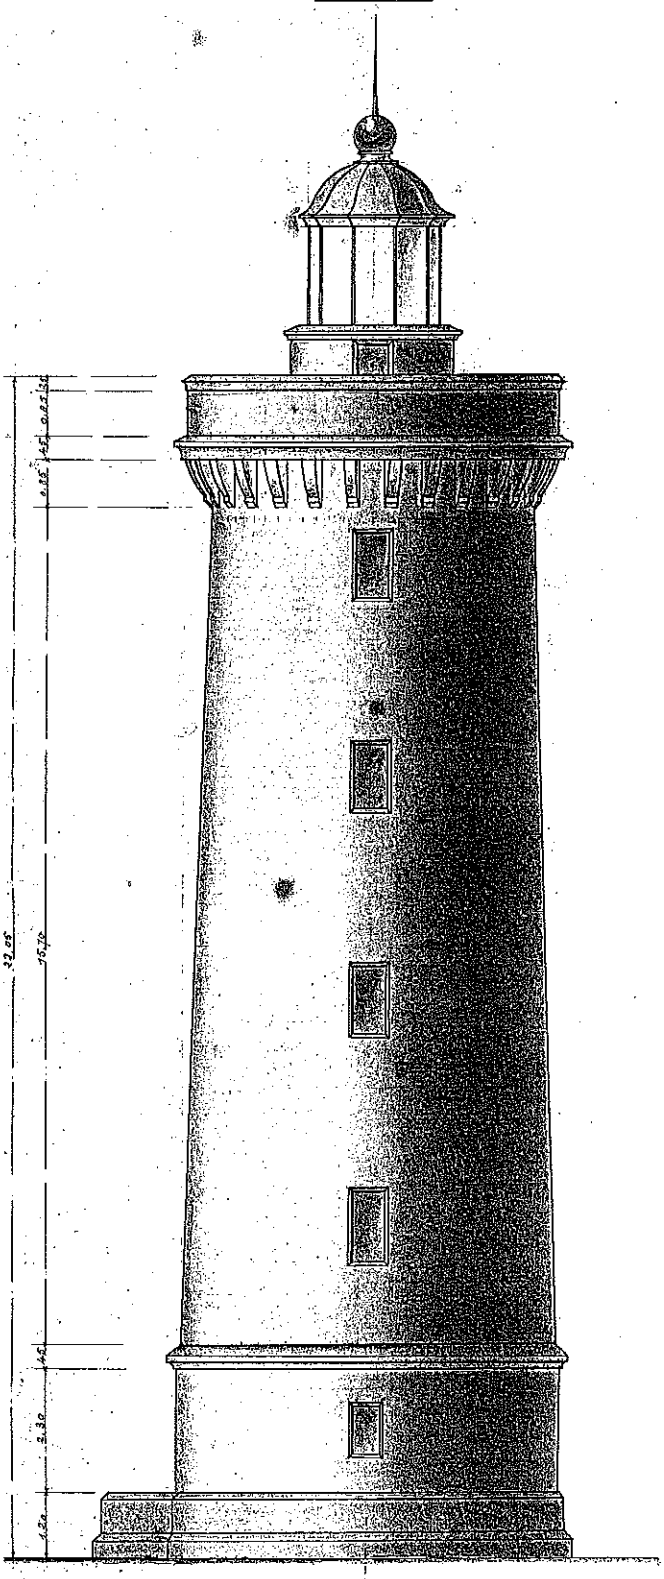
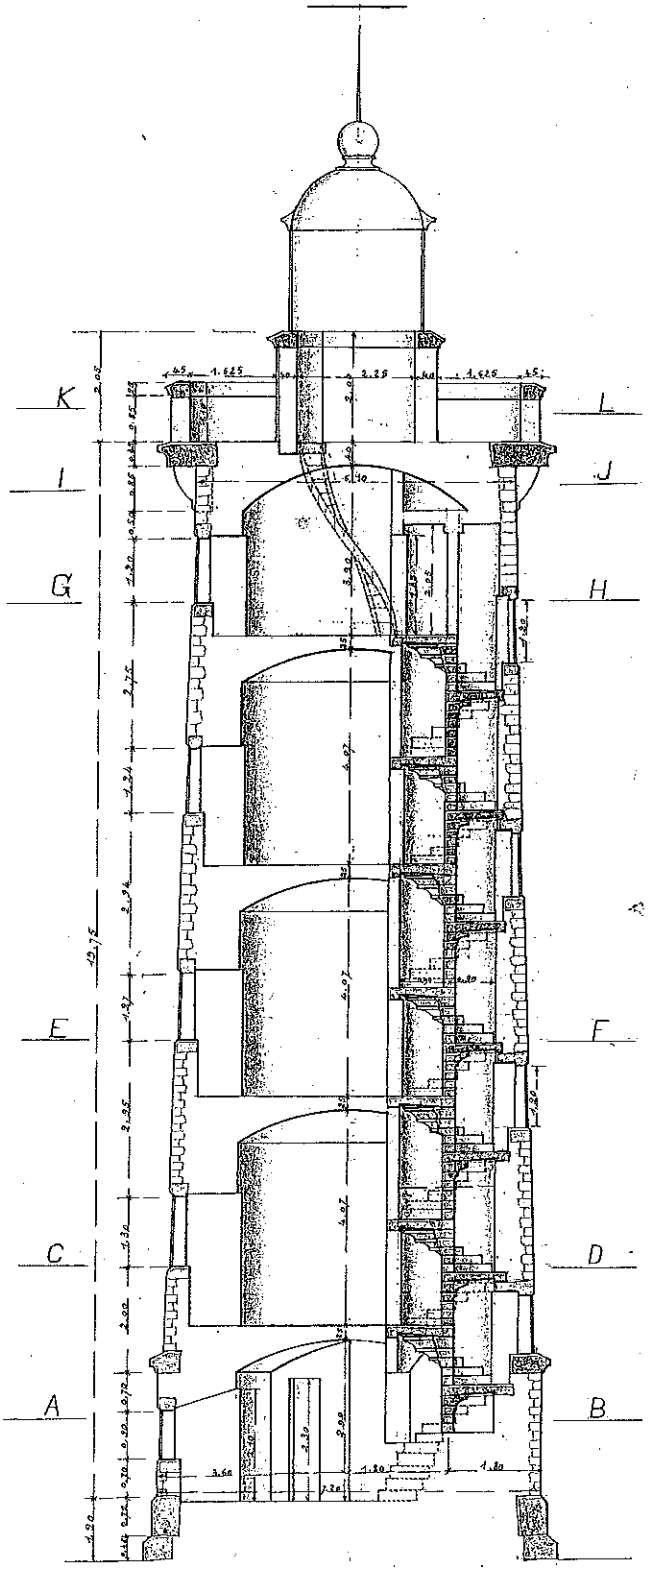
## COUPE VERTICALE.