DIRM NA–MO Phares et Balises
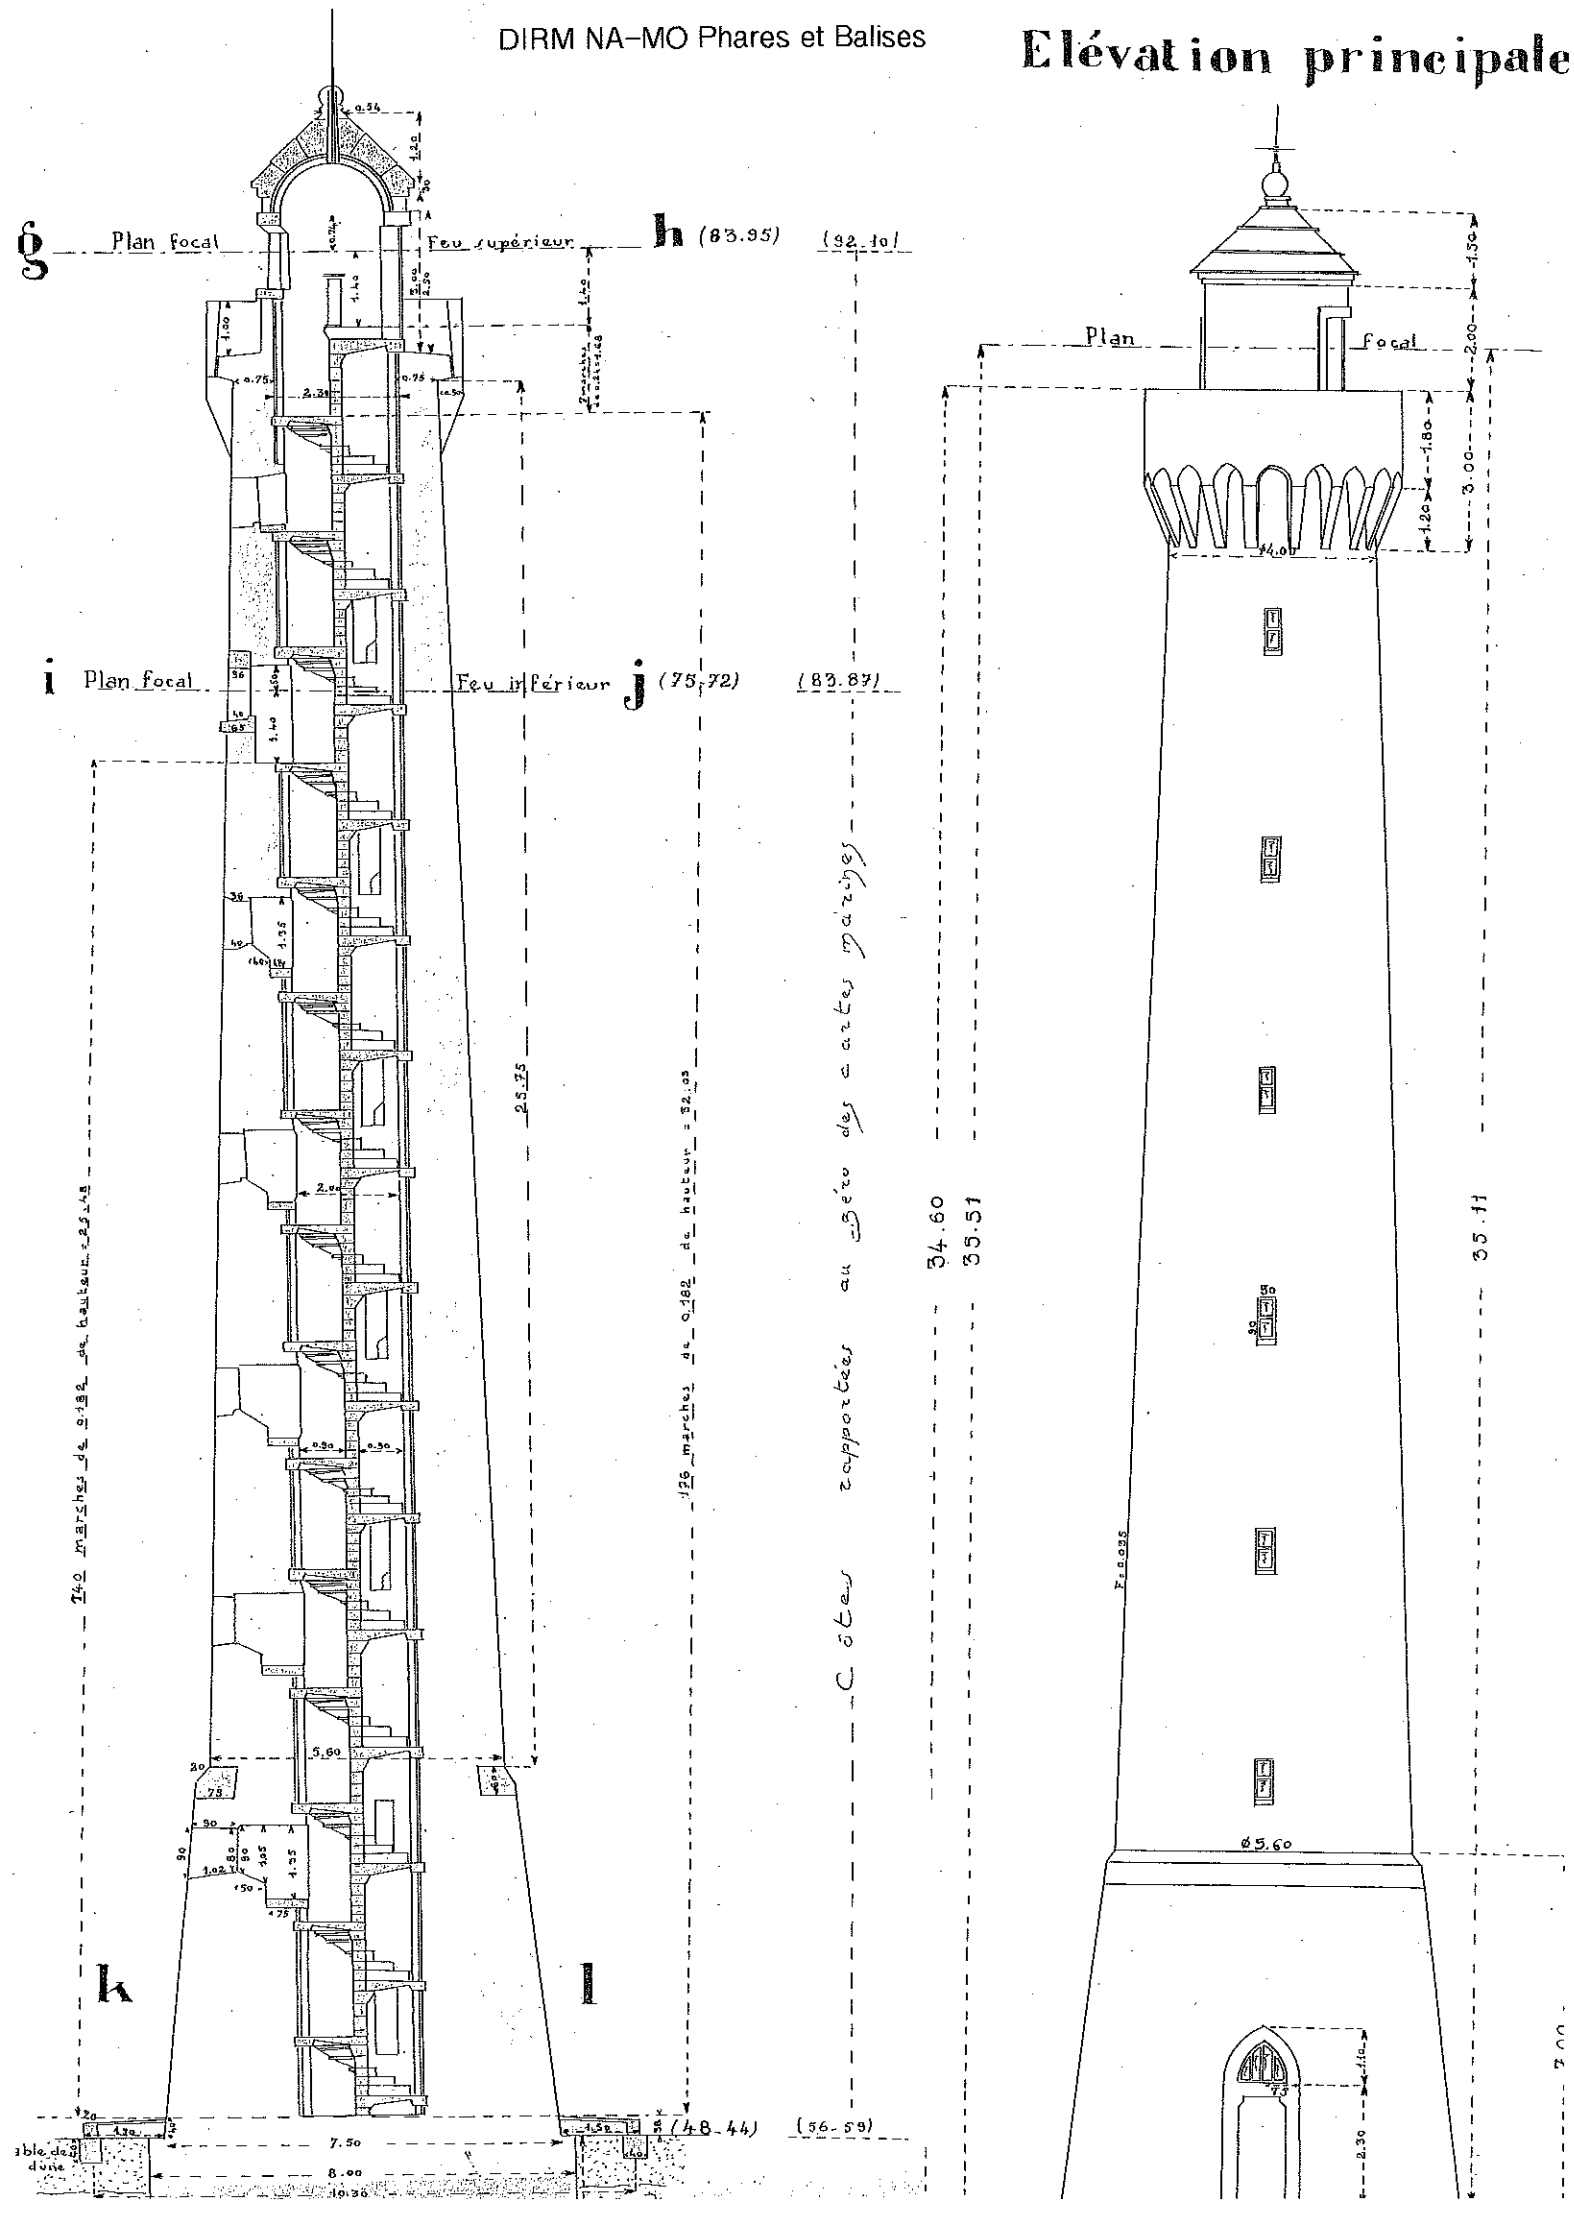
Elévation principale